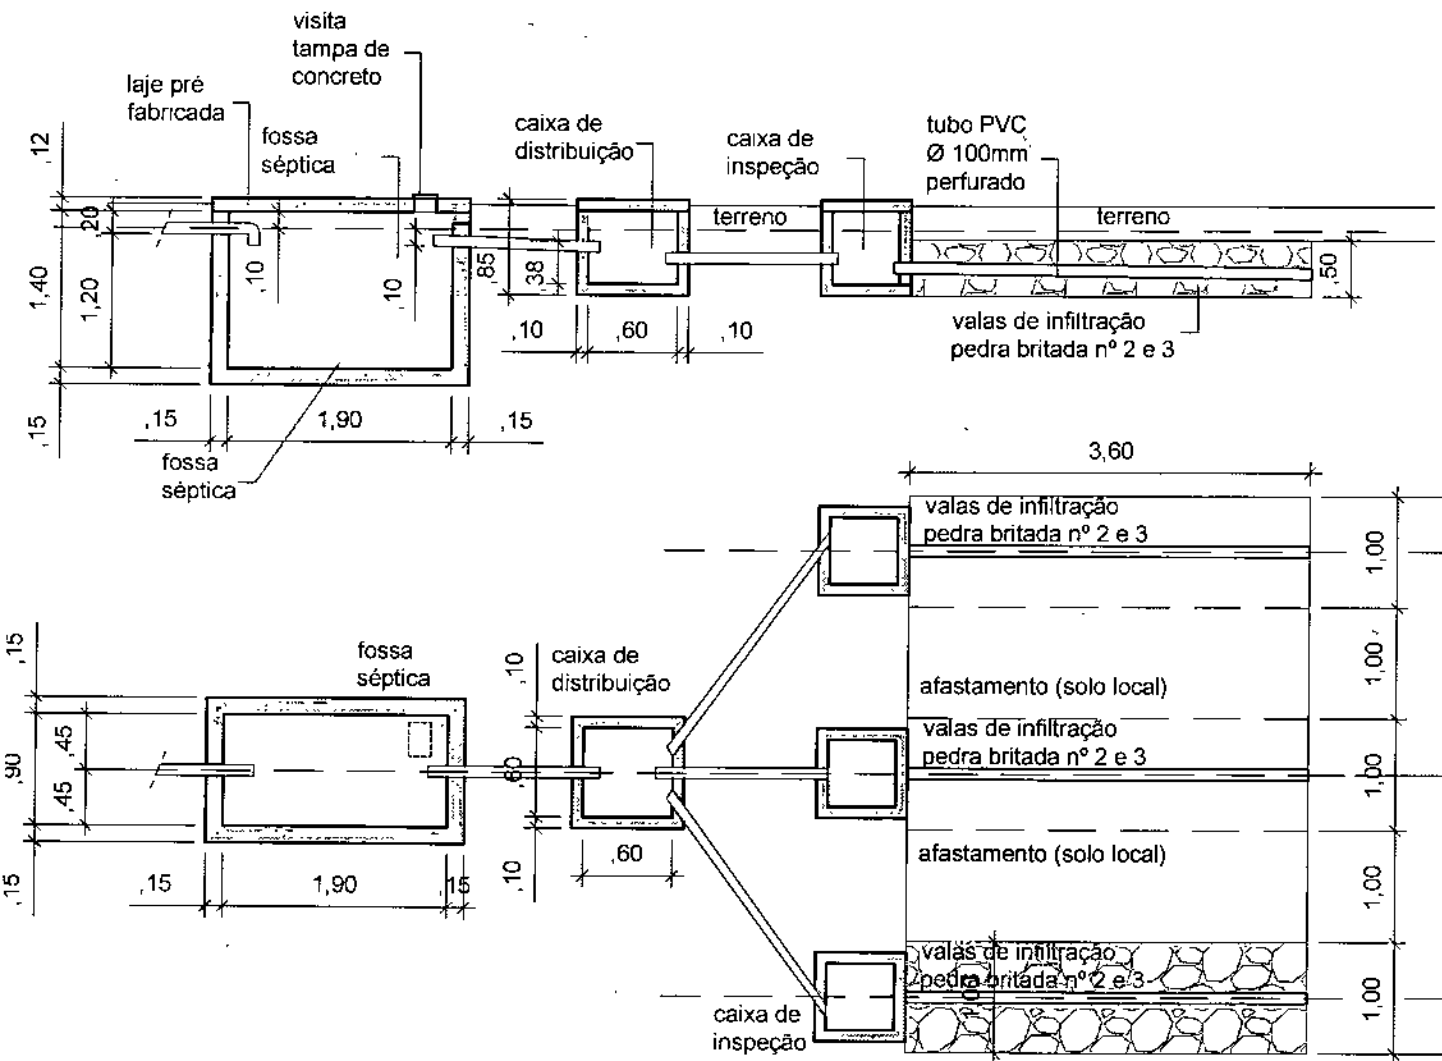


TÍTULO
DETALHESPROJETO:
ESGOTO SANITÁRIO DOMÉSTICO INDIVIDUAL

TÍTULO

Construção de fossa séptica e valas de infiltração segundo as NBRs 7729/93 e 13969/97 para moradias com 02 dormitórios de baixo padrão em atendimento ao TERMO DE AJUSTAMENTO DE CONDUCTA - IC 14.0704.0000107 2010-1

LOCAL


DIVERSAS UNIDADES DO MUNICÍPIO DE ILHA COMPRIDA/SP

INTERESSADO:

MUNICÍPIO DE ILHA COMPRIDA

RESP. TÉCN.:

Carolina dos Rodrigues Escapa
Arquiteta e Urbanista
CRA 17201-7

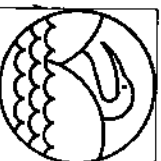ILHA
COMPRIDAFOLHA ÚNICA
ESC. S/ESC