


A

B


C

D


E

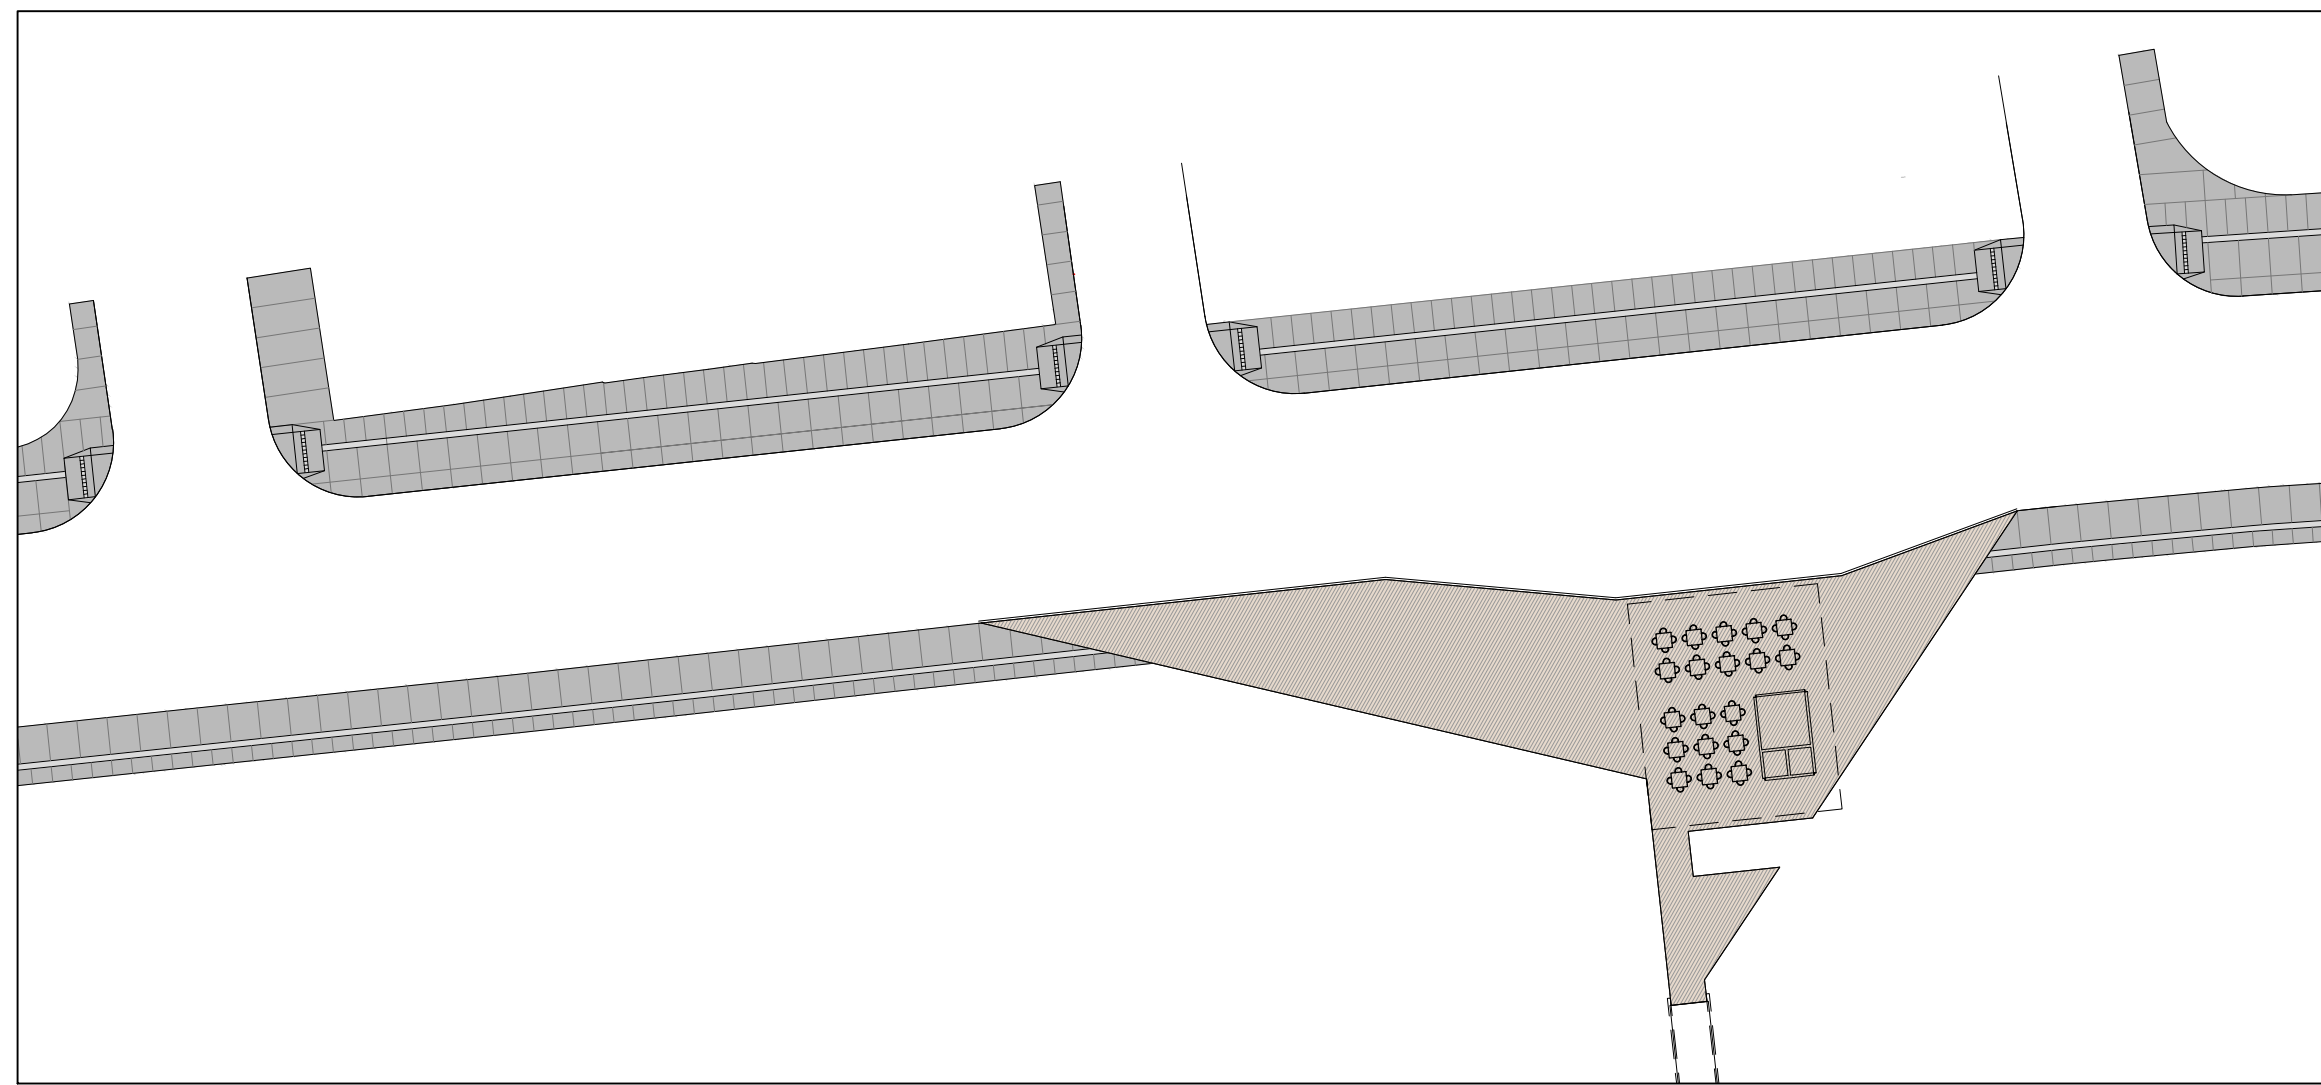


PLANTA - Q1 - MEDIADOR A - BAL. MEU RECANTO
ESC. 1:500

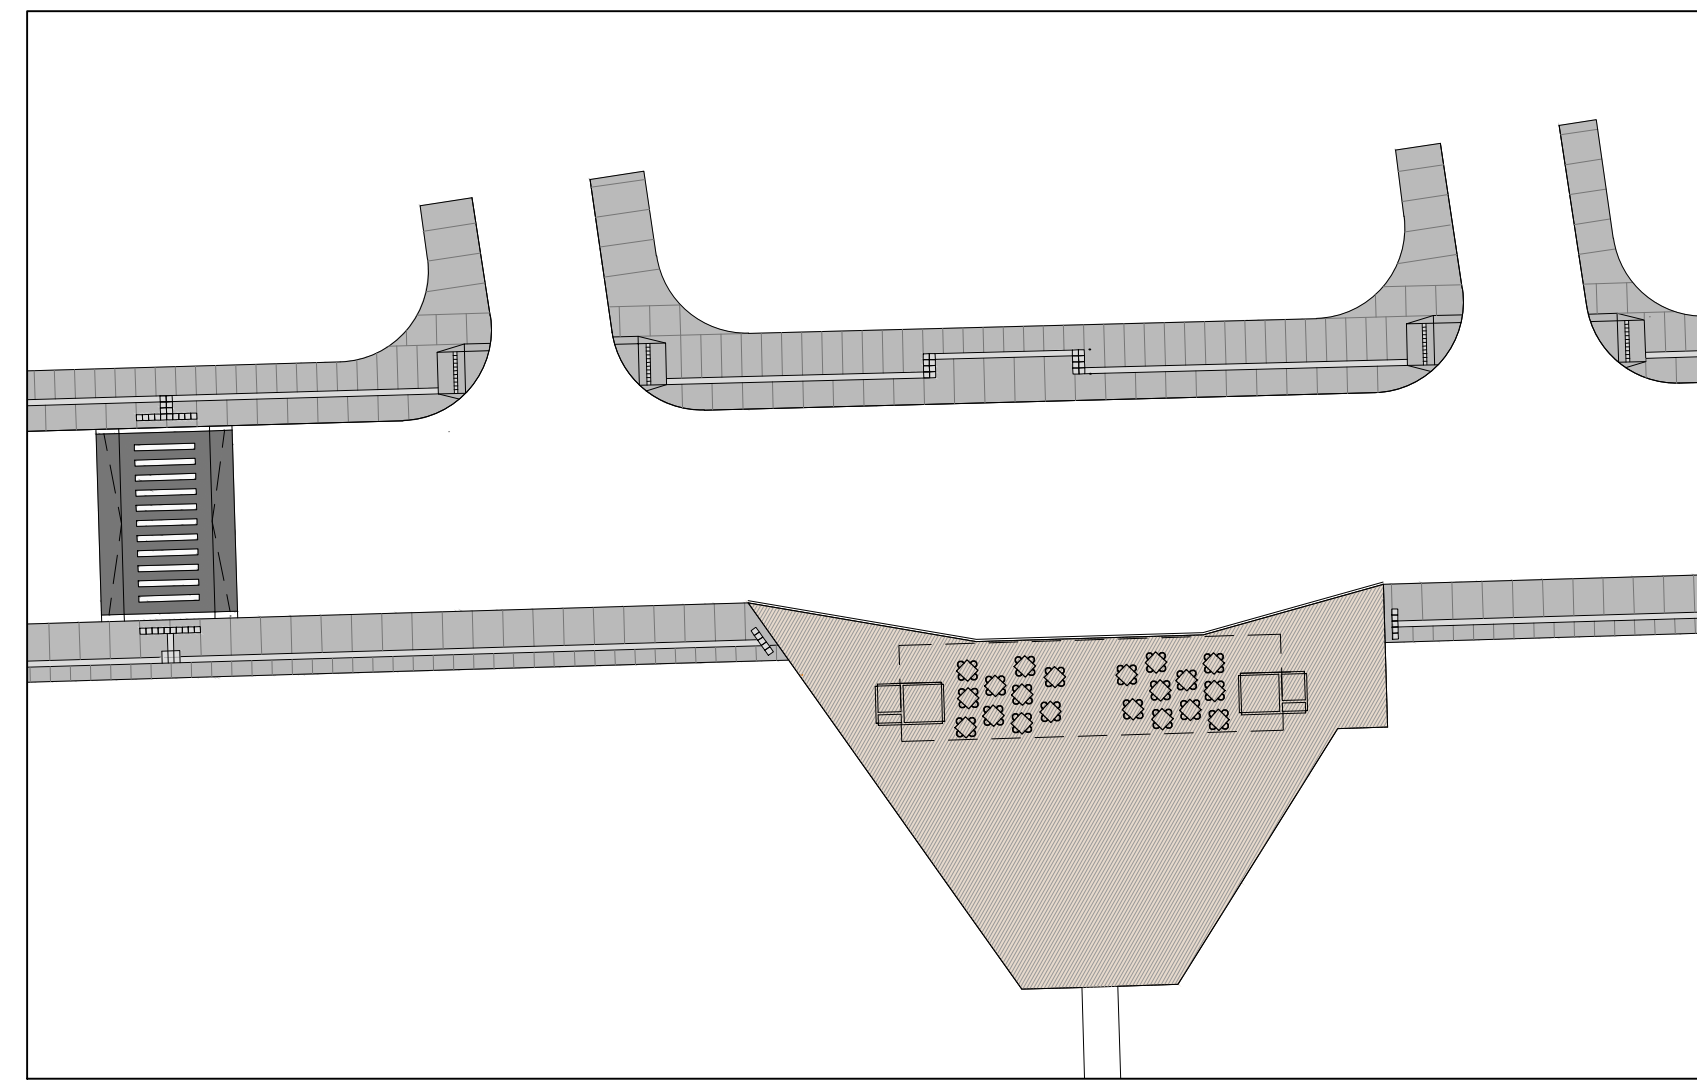


PLANTA - Q2 e Q3 - MEDIADOR B - BAL. ICARÁ DE IGUAPE
ESC. 1:500

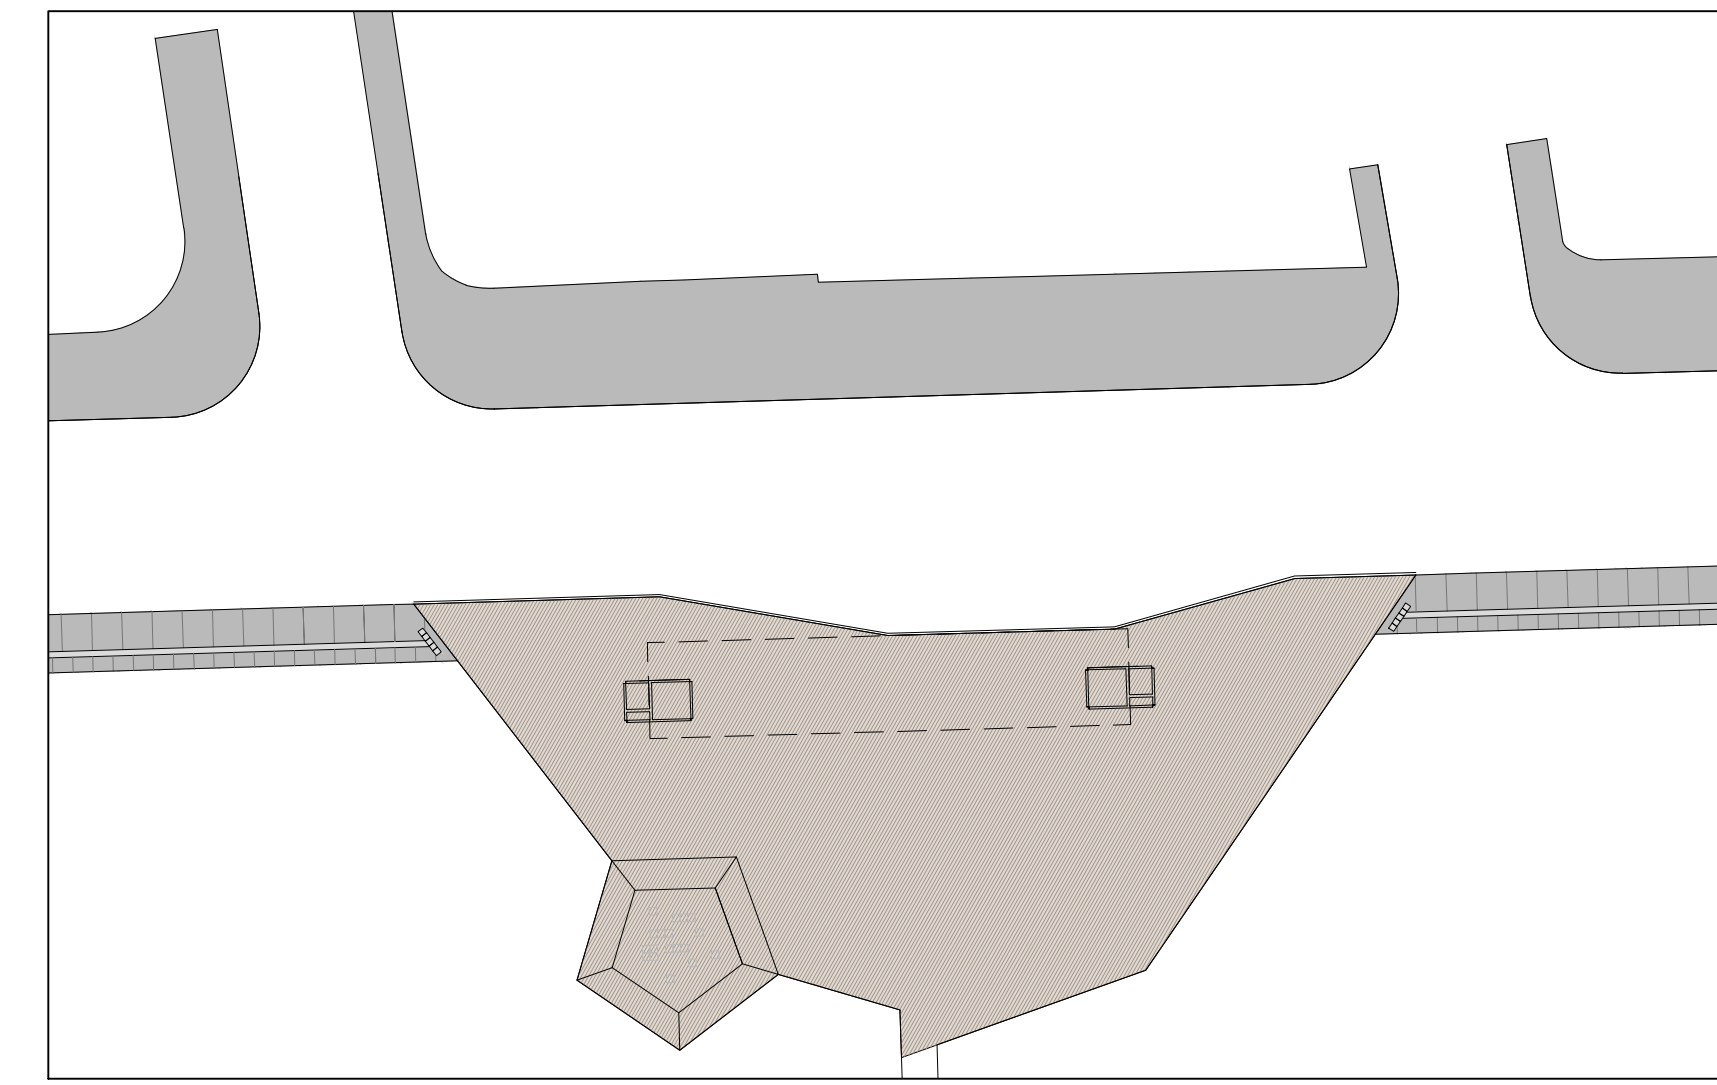


PLANTA - Q4 e Q5 - MEDIADOR C - BAL. ICARÁ DE IGUAPE
ESC. 1:500

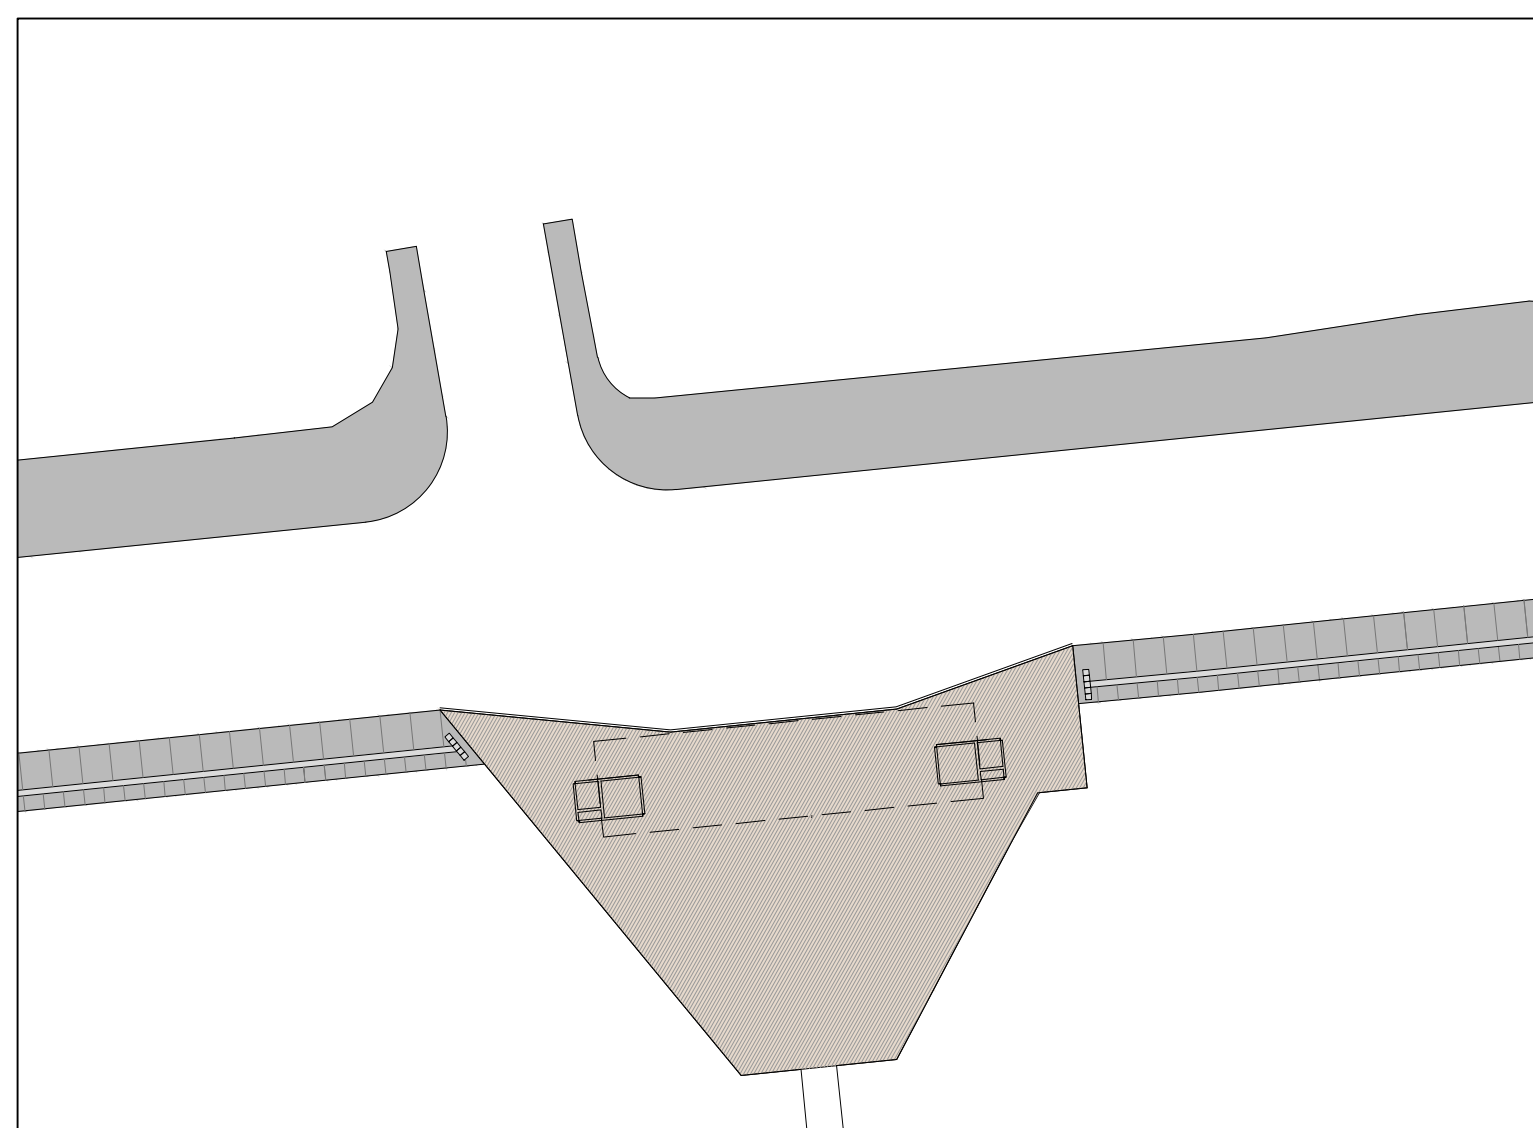

PLANTA - Q6 e Q7 - MEDIADOR B - BAL. SÃO MARTINHO
ESC. 1:500

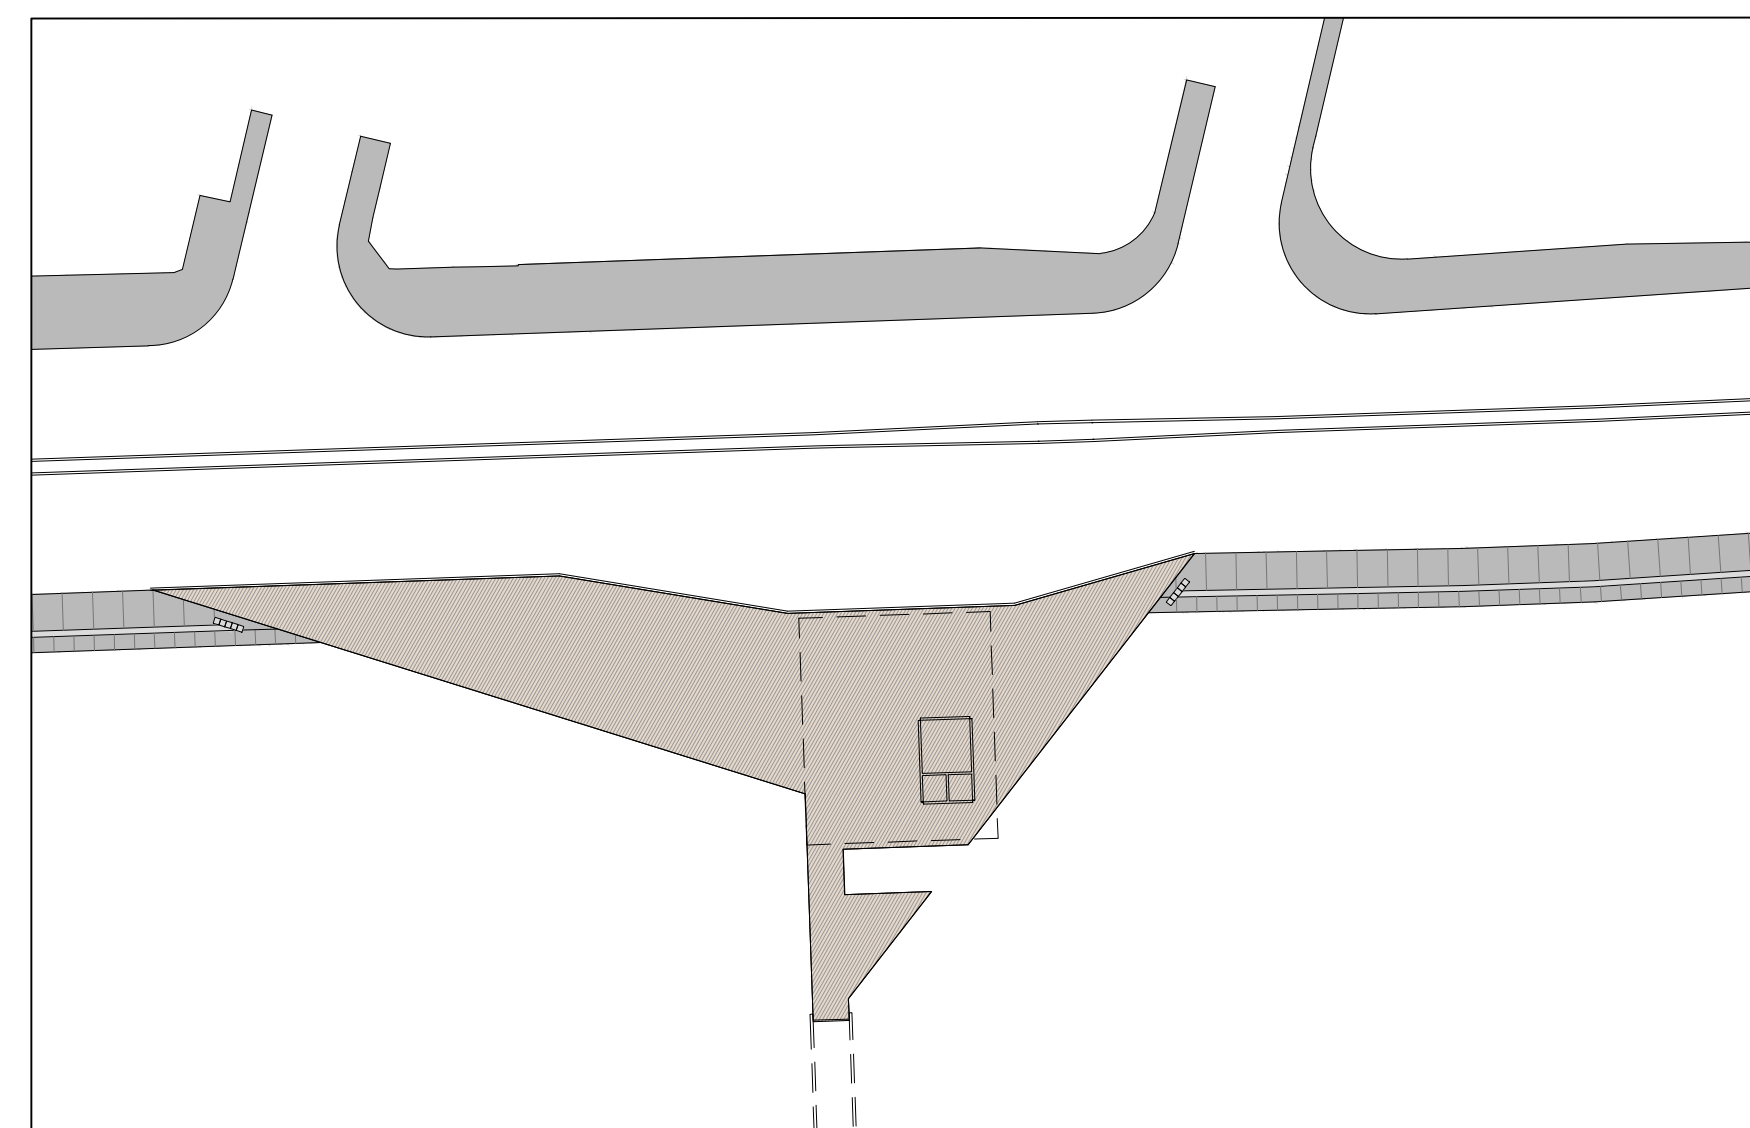

PLANTA - Q8 - MEDIADOR A - BAL. BRITÂNIA
ESC. 1:500

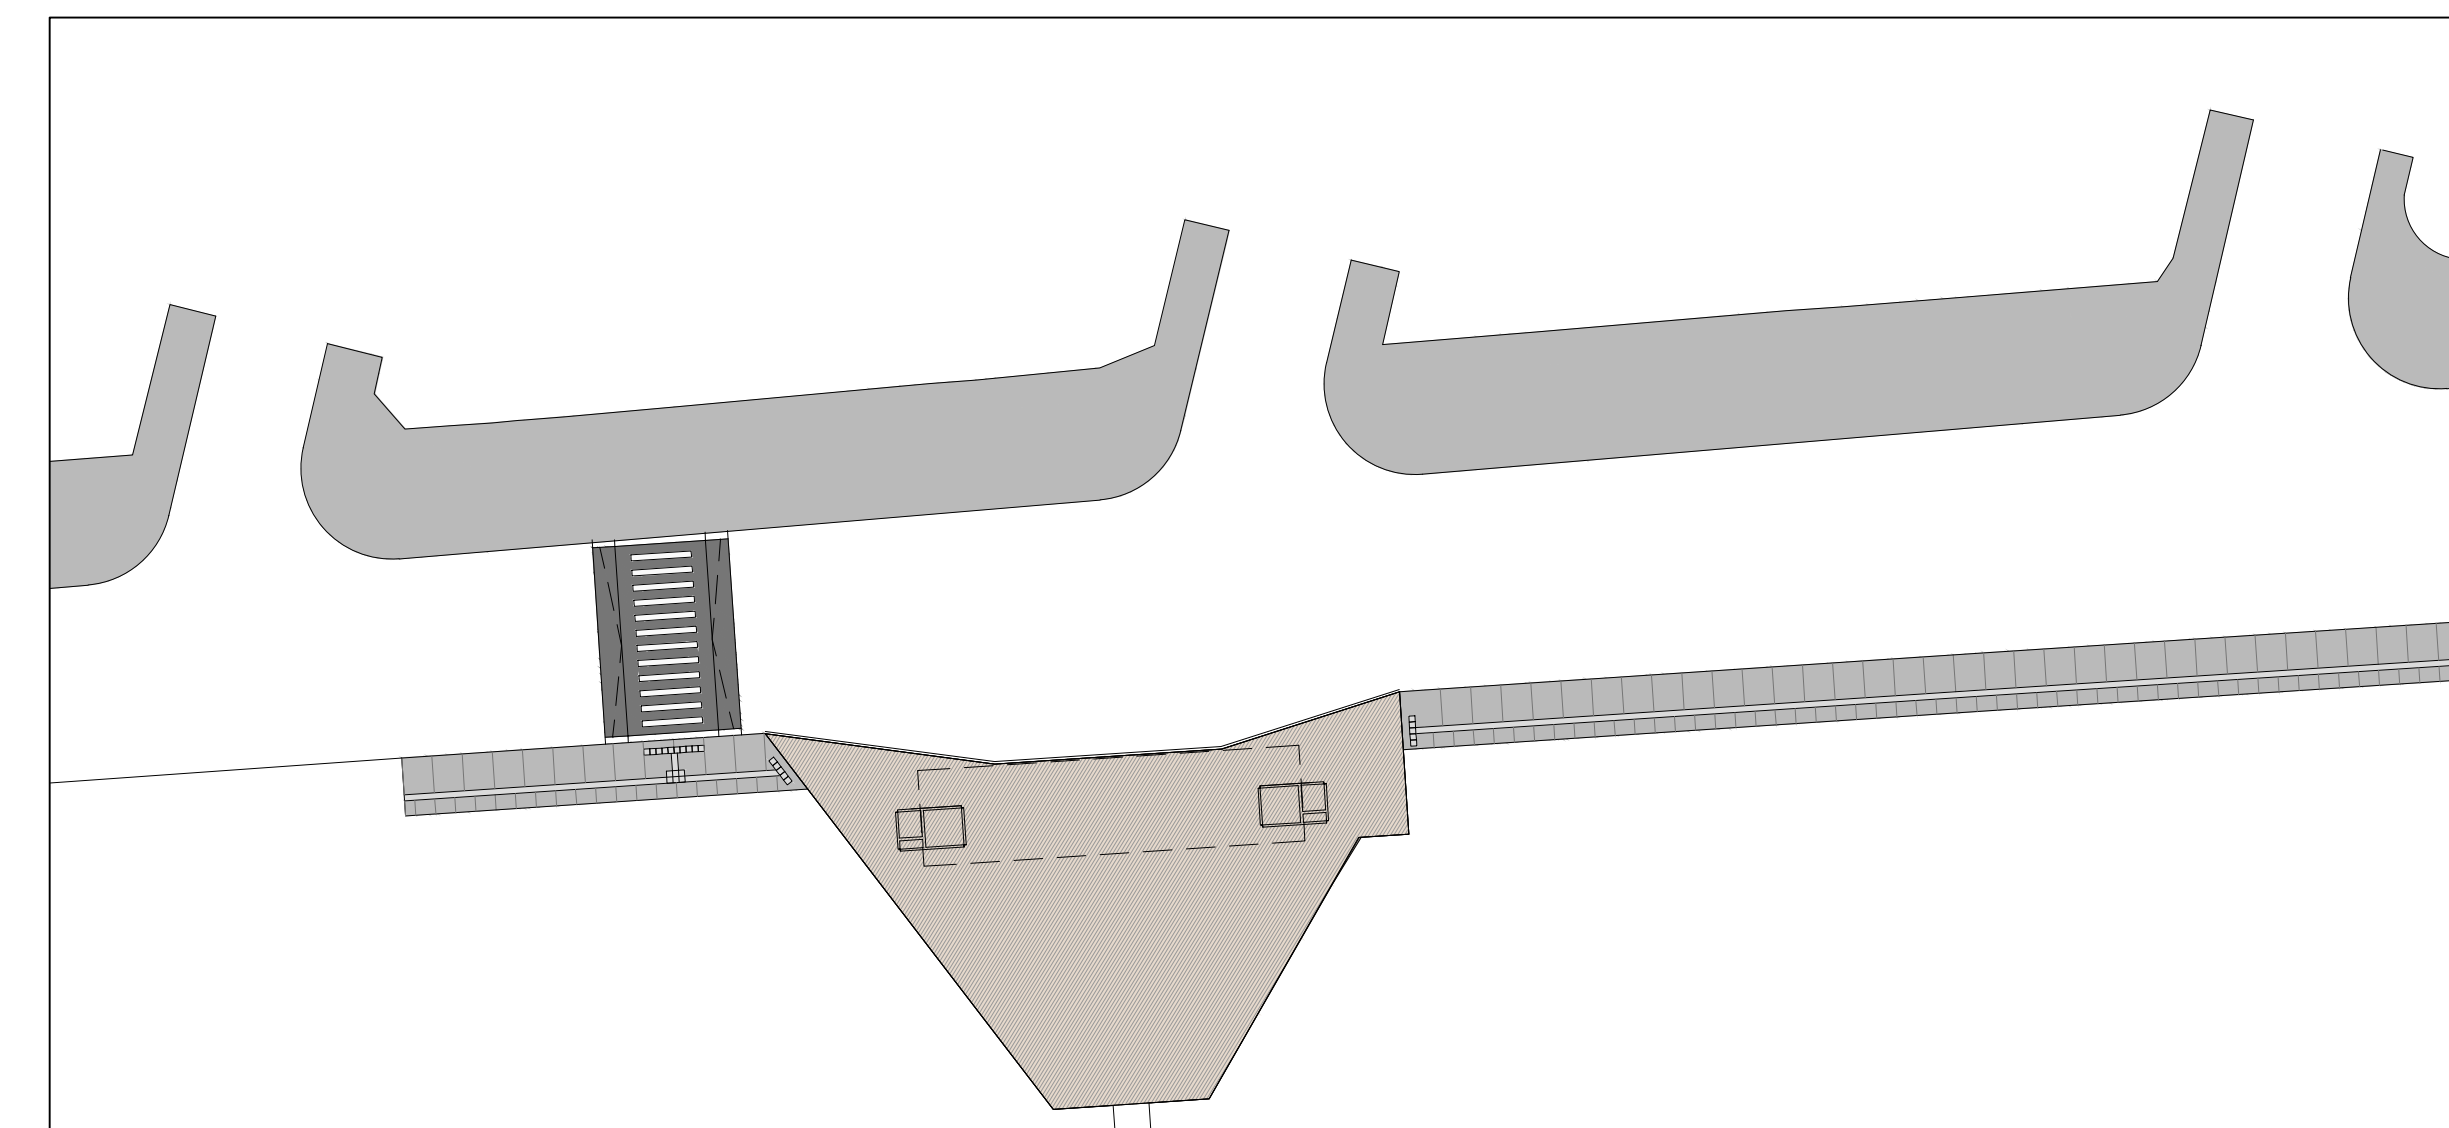

PLANTA - Q9 e Q10 - MEDIADOR B - BAL. MONTE CARLO
ESC. 1:500

N°	DATA	REVISÃO	RESPONSÁVEL
01	08/08/2017	REV_01	CVR

PROJETADO POR:

DES.: CAROLINE VAZ
PROJ.: CAROLINE VAZ
RESP. TECN.: CAROLINE VAZ RODRIGUES
ASS.: CAROLINE VAZ RODRIGUES

SET/2017
SET/2017
SET/17

PREFEITURA MUNICIPAL DE ILHA COMPRIDA
ESTÂNCIA BALNEÁRIA
AVENIDA BEIRA MAR 11000 - CEP 11925-000

OBRAS: PROJETO REQUALIFICAÇÃO DA ORLA MARÍTIMA
ENDEREÇO: AVENIDA BEIRA MAR - VÁRIOS BALNEÁRIOS
ASSUNTO: IMPLANTAÇÃO MEDIADORES A,B e C e QUIOSQUES 01,02,03,04,05,06,07,08,09 e 10



N° DES.: ARQ 001.003
FL.: 01/03
REV.: 01
ESCALA: INDICADA

A

B

C

D

E