
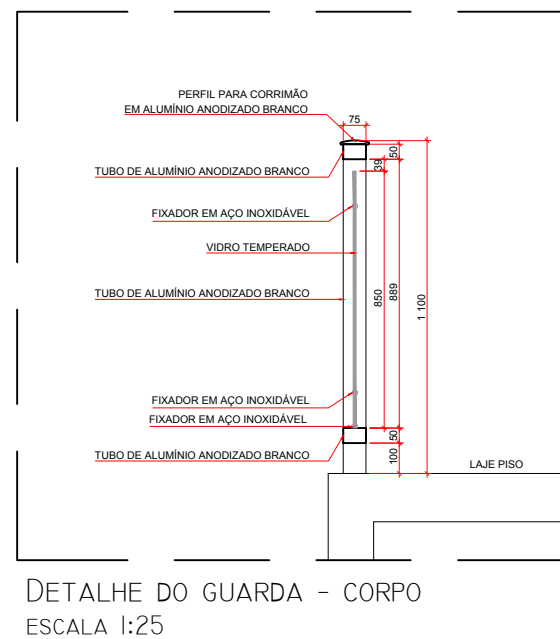
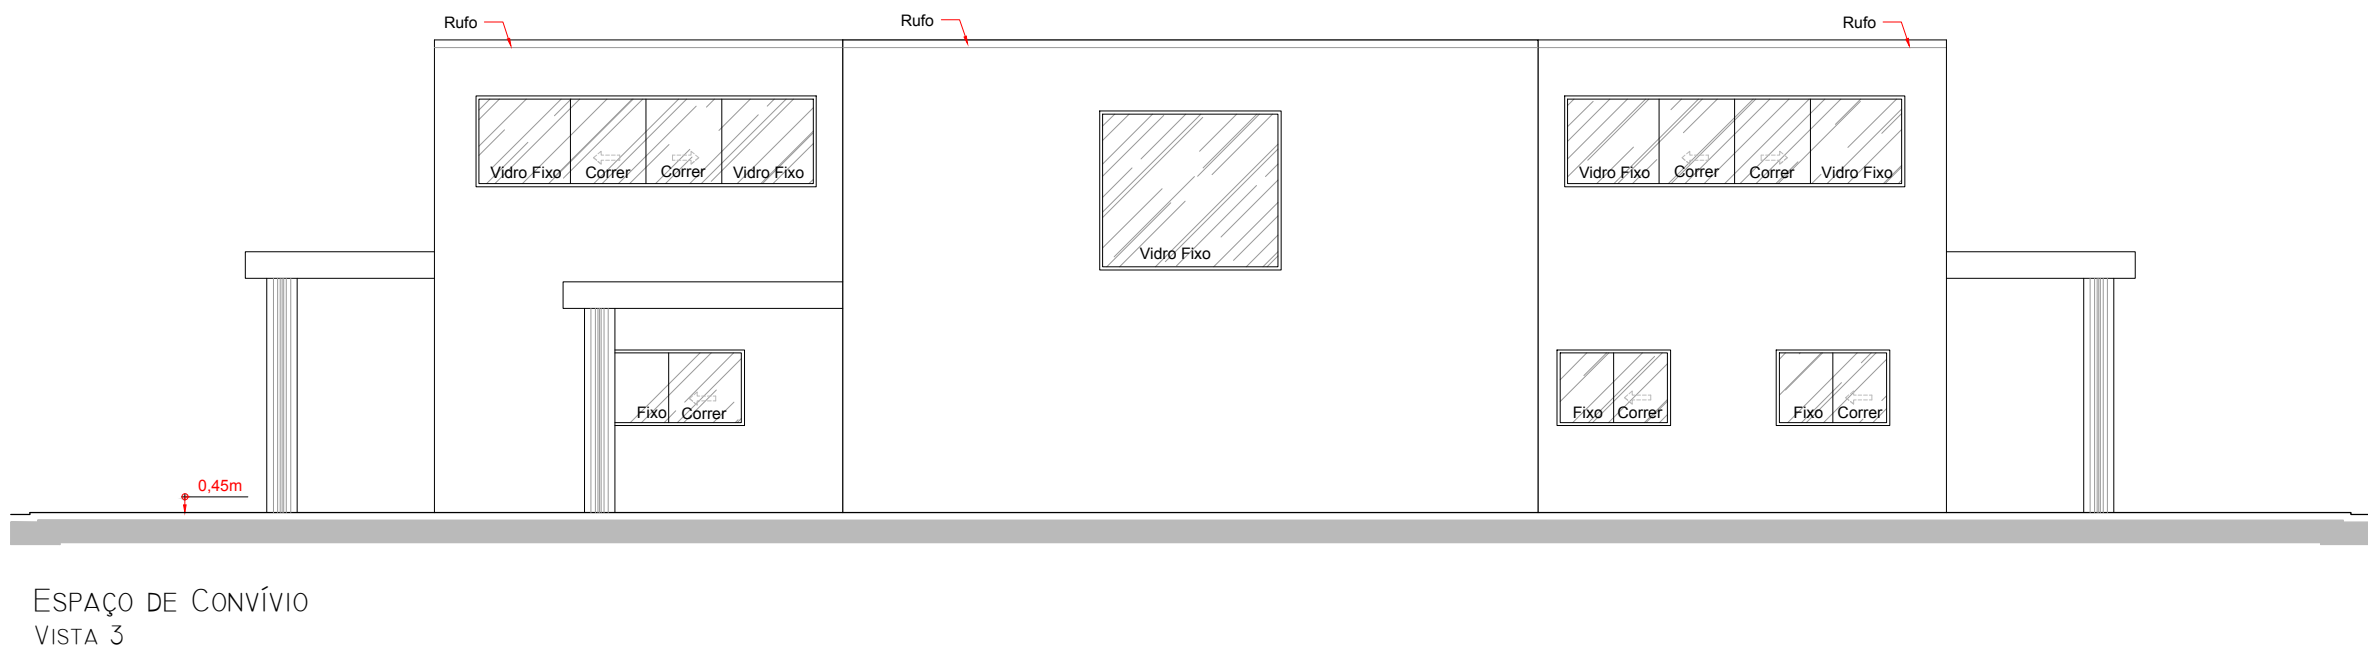
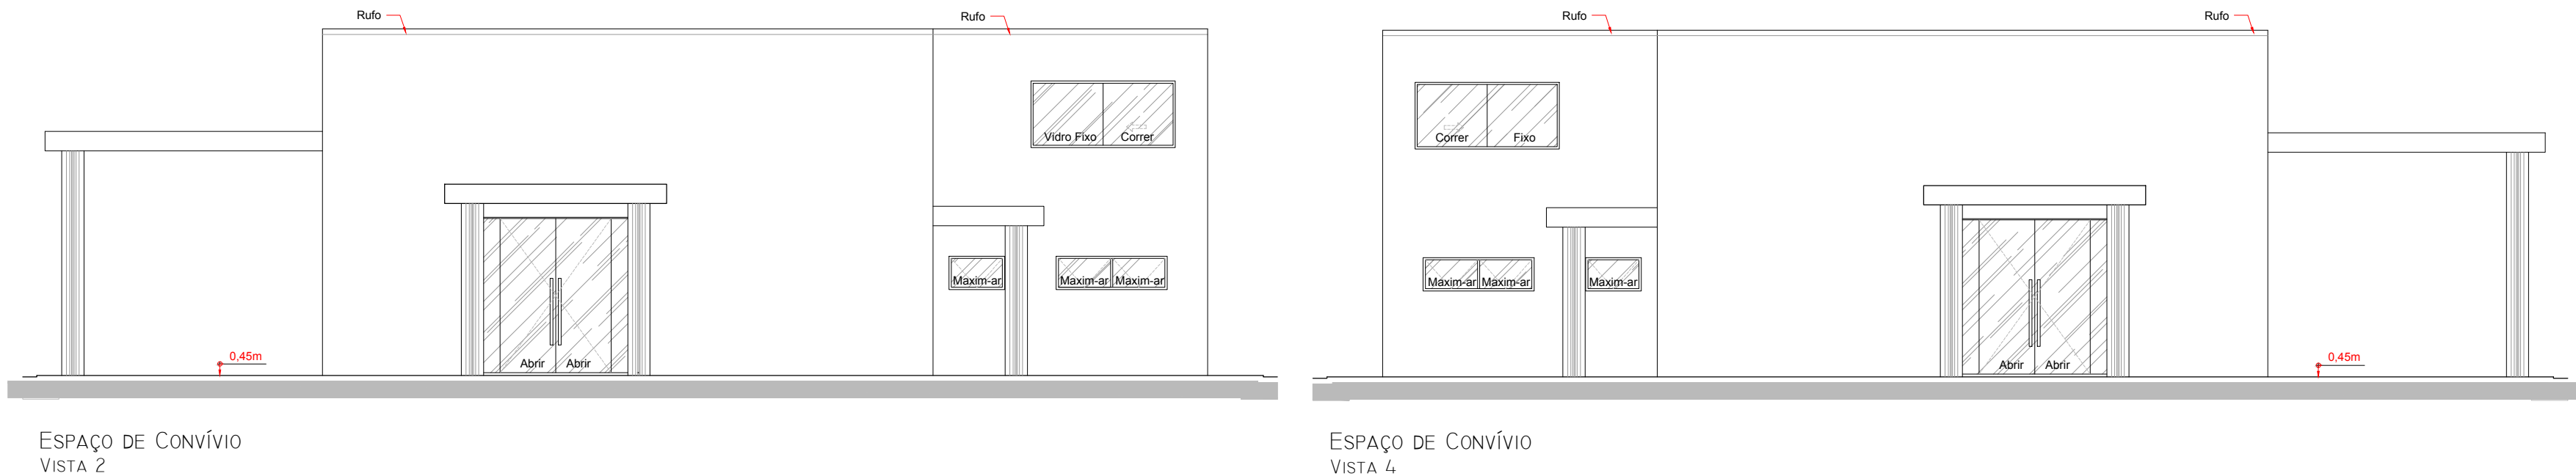


1

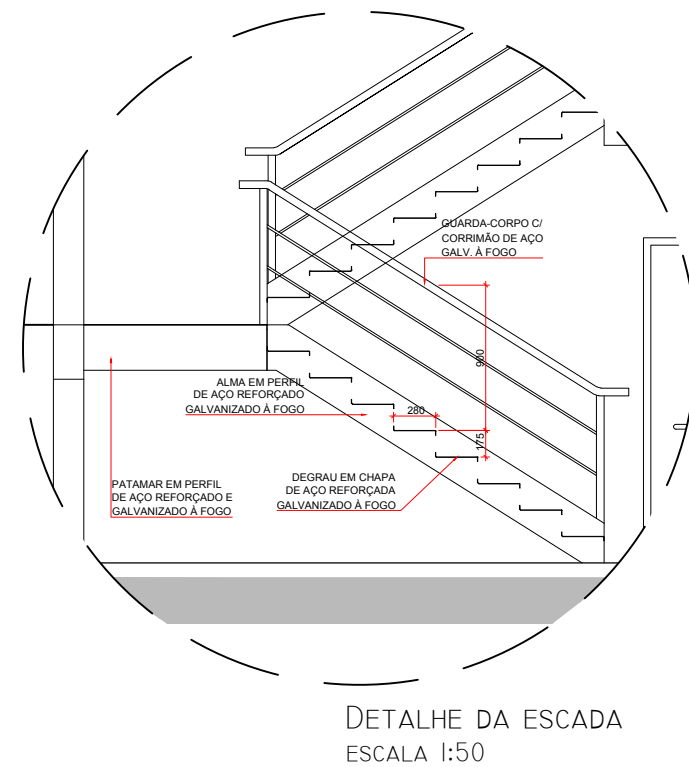

Nº	DATA	REVISÃO	RESPONSÁVEL	PROJETADO POR:	PREFEITURA MUNICIPAL DE ILHA COMPRIDA ESTÂNCIA BALNEÁRIA AVENIDA BEIRA MAR 11000 – CEP 11925–000		
01	DEZ/2017		CAROLINE VAZ	DES.: CAROLINE VAZ	DEZ/2017	OBRA:	Nº DES. ARO 001.004
				PROJ.: CAROLINE VAZ	DEZ/2017	PROJETO ESPAÇO DE CONVÍVIO SOCIAL E LAZER ENDEREÇO: AVENIDA CANDAPUÍ SUL – BALNEÁRIO BRITÂNIA	FL. 04/04
				RESP. TECN.: CAROLINE VAZ RODRIGUES		ASSUNTO:	REV. 01
				ASS.: CAU: A72611–7	DEZ/17	CORTES E VISTAS	ESCALA: 1/100