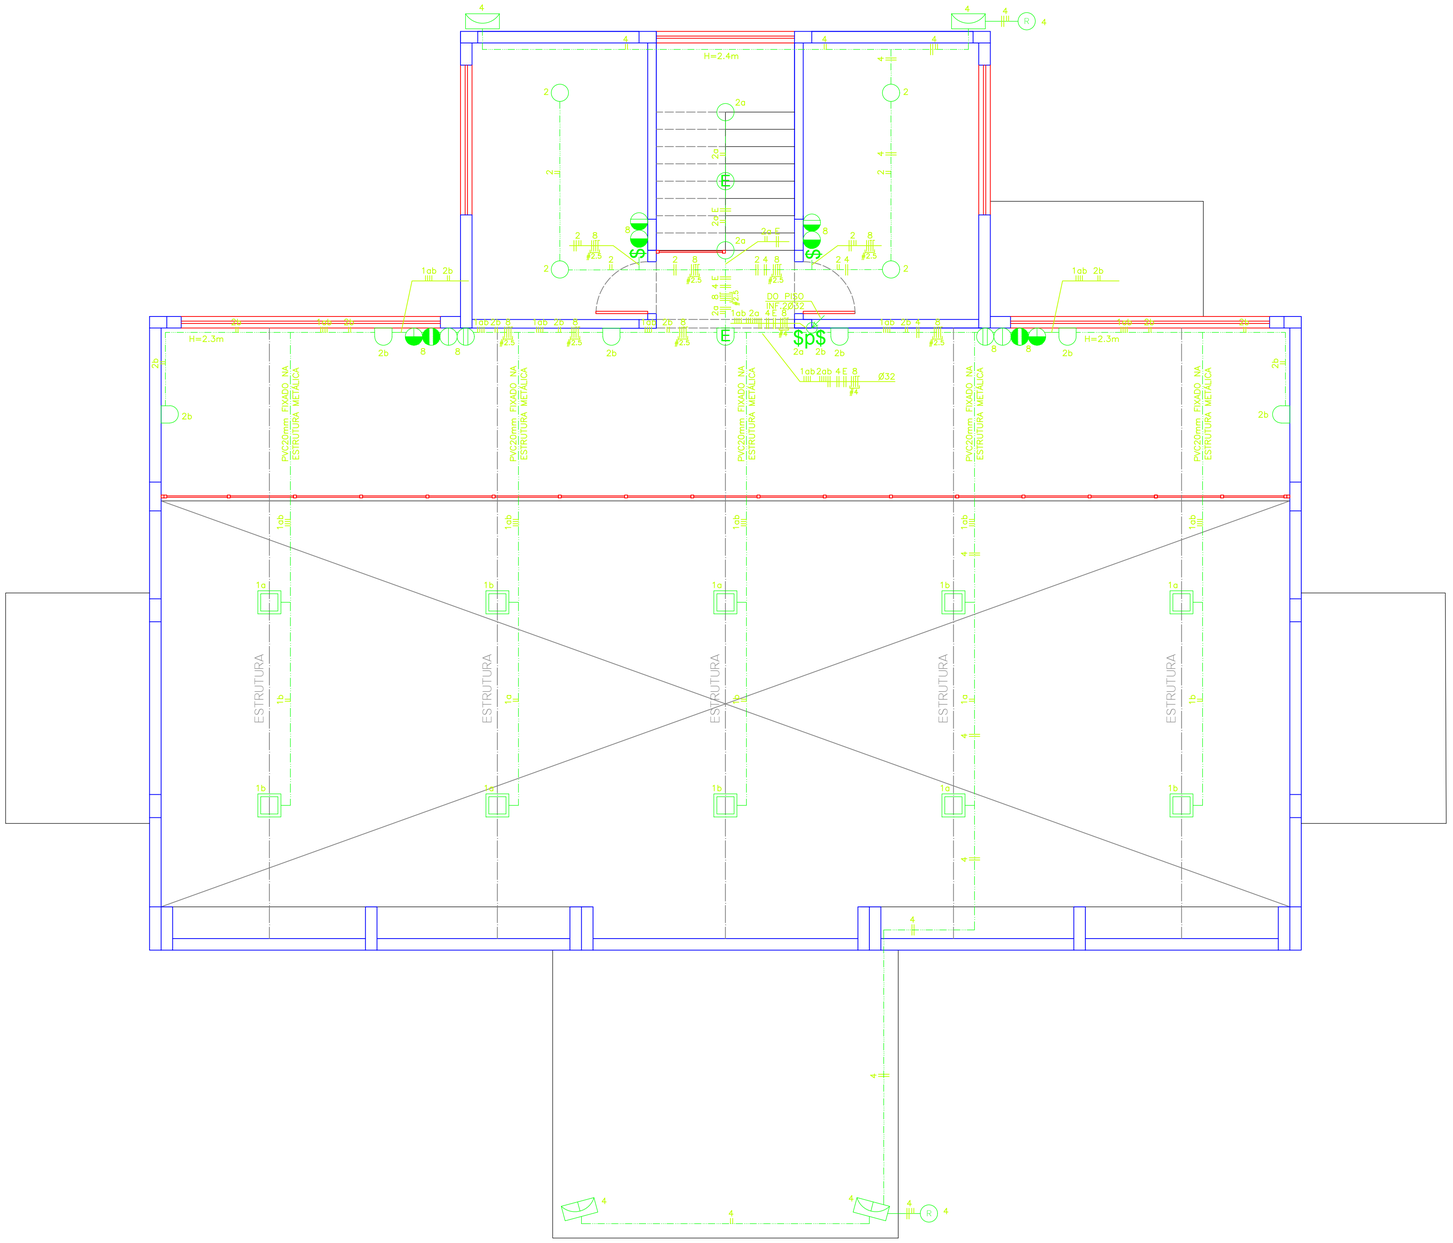

PAV. SUPERIOR
1:50

PARA LEGENDA, DIAGRAMAS, OBSERVAÇÕES E DETALHES, VER FOLHA 03/03

Nº	DATA	REVISÃO	RESPONSÁVEL
00	12/2017	PROJETO INICIAL	J.V.M.
01	01/2018	AJUSTES TOMADAS E DUTOS	J.V.M.

PROJETADO POR:
JEFFERSON VIEIRA MARTINEZ
ENGENHEIRO ELETRICISTA
CREA/SP 5060608419
DEPARTAMETO DE PROJETOS OBRAS E SERVIÇOS

DES.: J.V.M. DEZ./2017
PROJ.: J.V.M. DEZ./2017
RESP. TECN.: ARQ. CAROLINE VAZ RODRIGUES – CAU A72611.7

PREFEITURA MUNICIPAL DE ILHA COMPRIDA
ESTÂNCIA BALNEÁRIA
AVENIDA BEIRA MAR 11000 – CEP 11925-000

OBRA: ESPAÇO DE CONVÍVIO SOCIAL E LAZER
AVENIDA CANDAPUÍ SUL – BAL. BRITÂNIA – ILHA COMPRIDA/SP

ASSUNTO: PROJETO DE DISTRIBUIÇÃO ELÉTRICA
FORÇA E LUZ

FORMATO: A1
SERVIÇO: ELÉTRICA
ESCALA: INDICADA
FL.: 02/03