



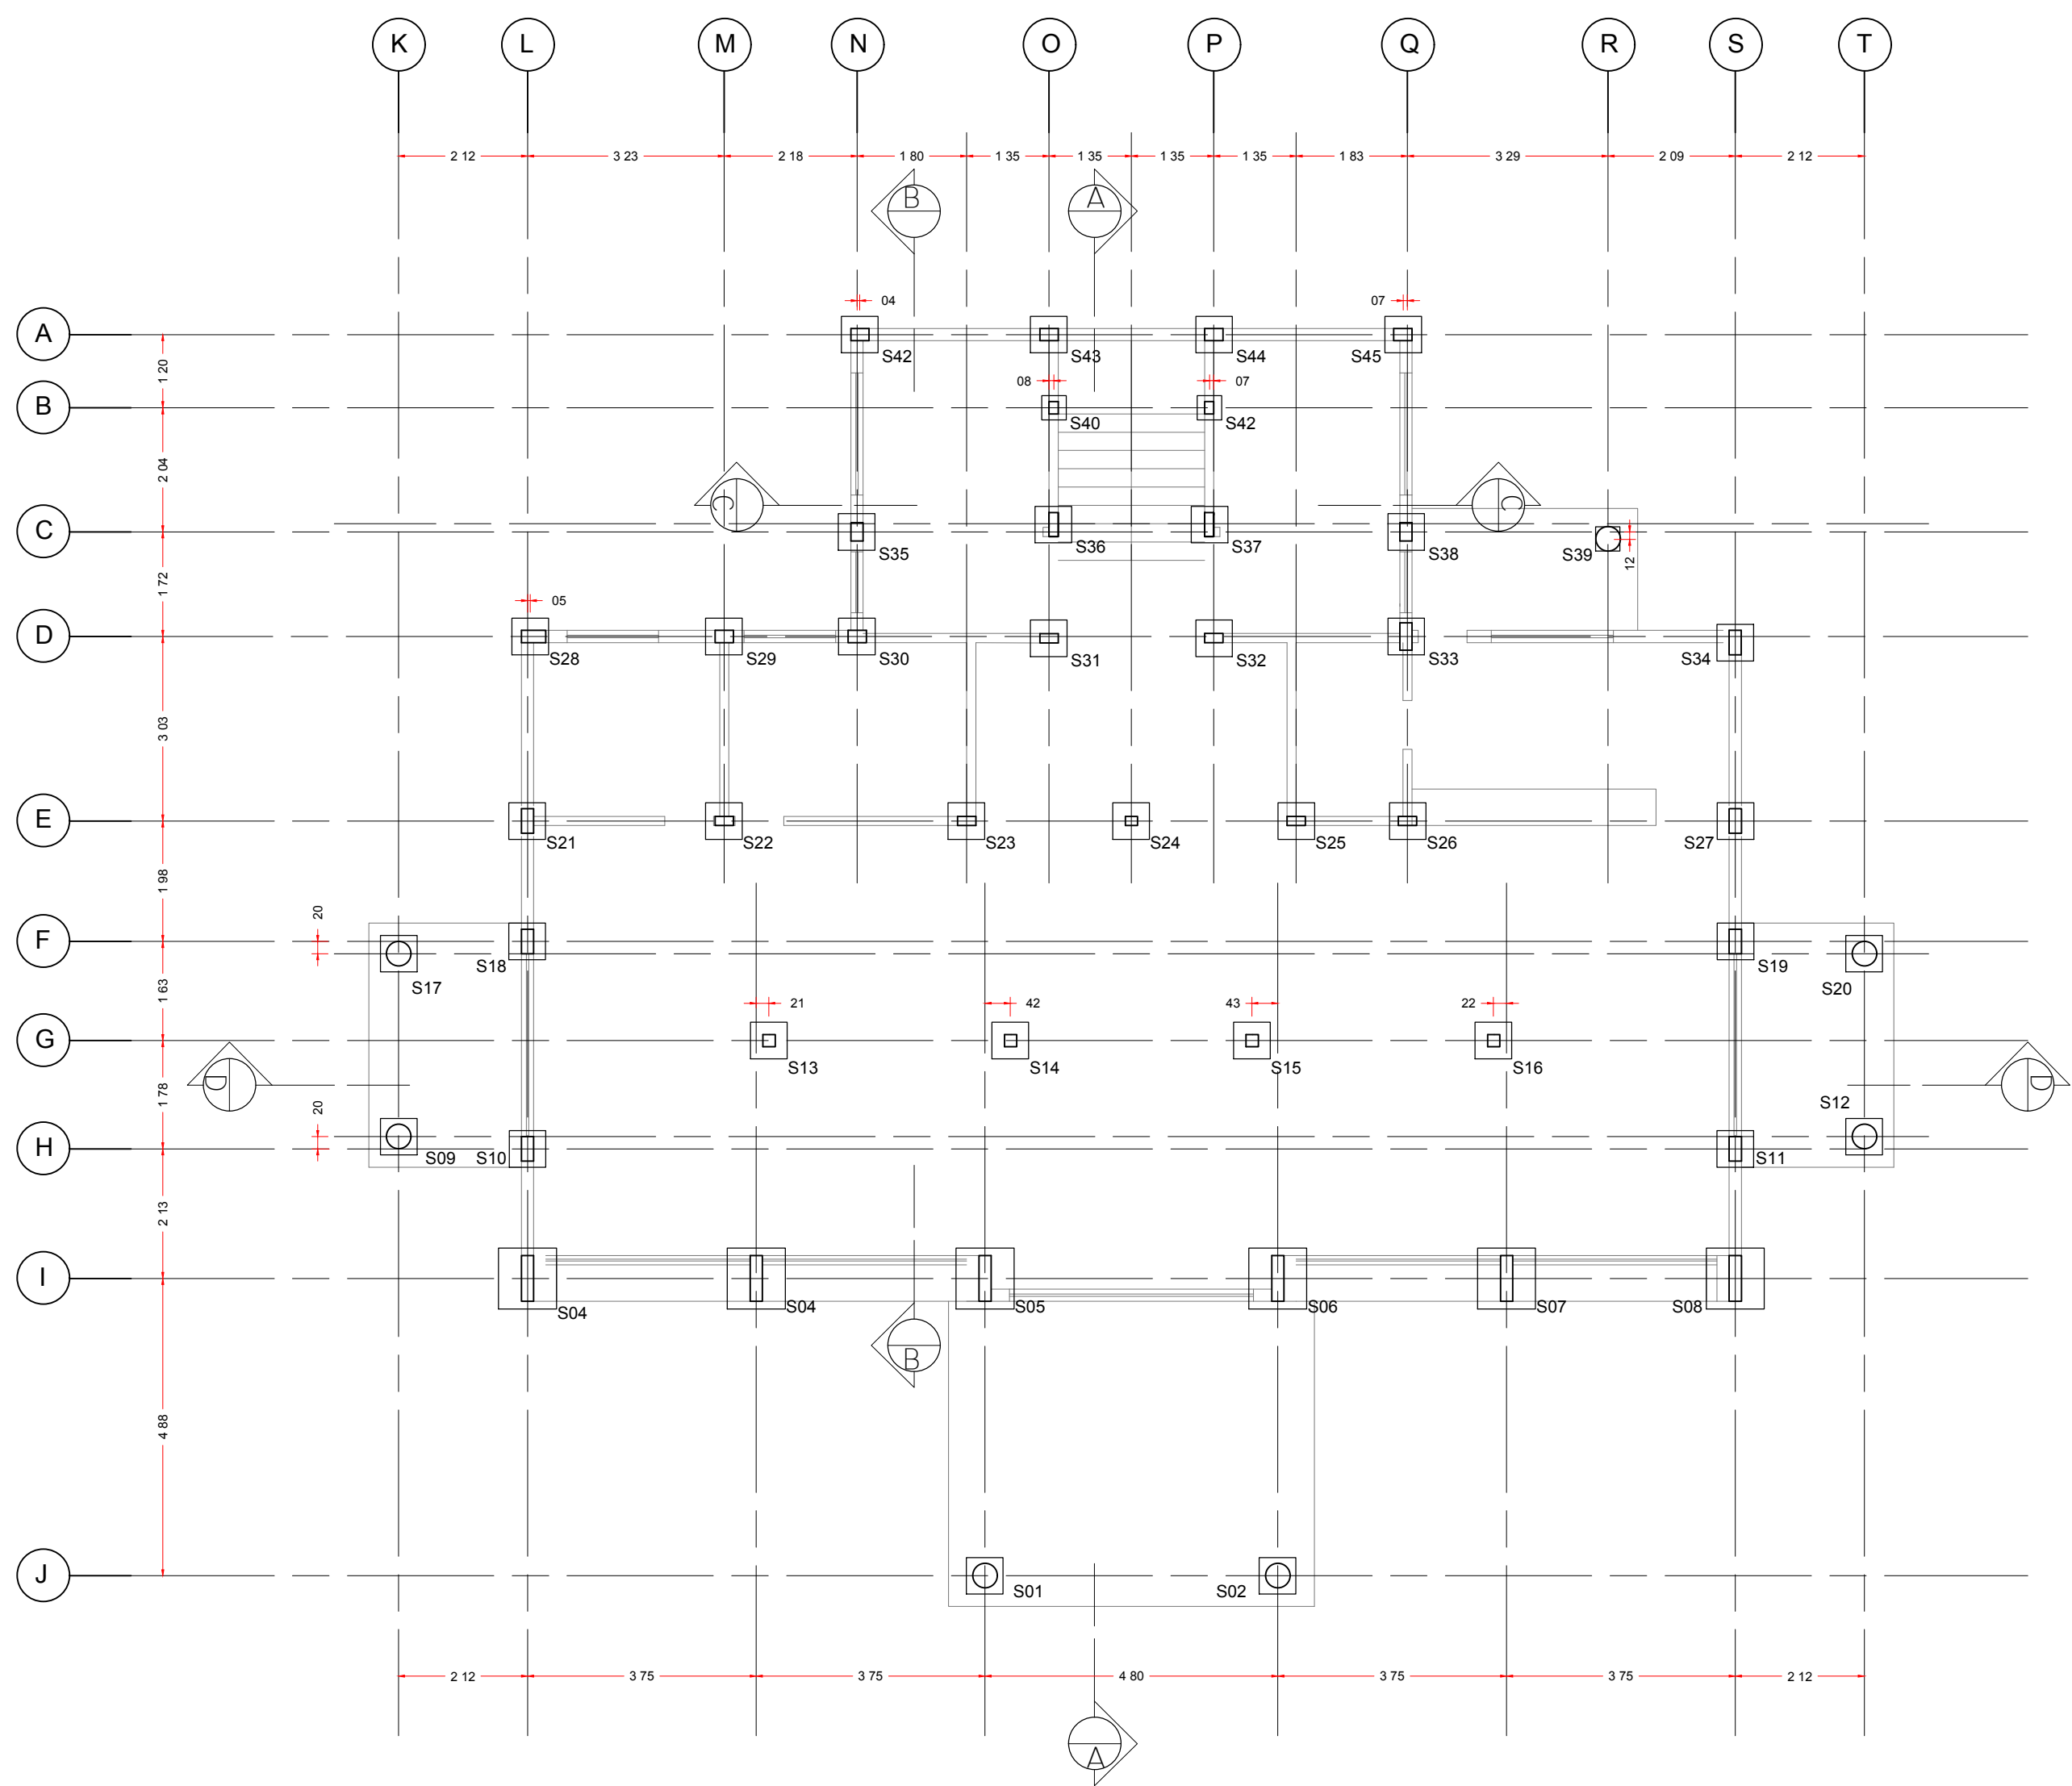

PLANTA – locação das sapatas – cota -1,35m
ESCALA 1:100

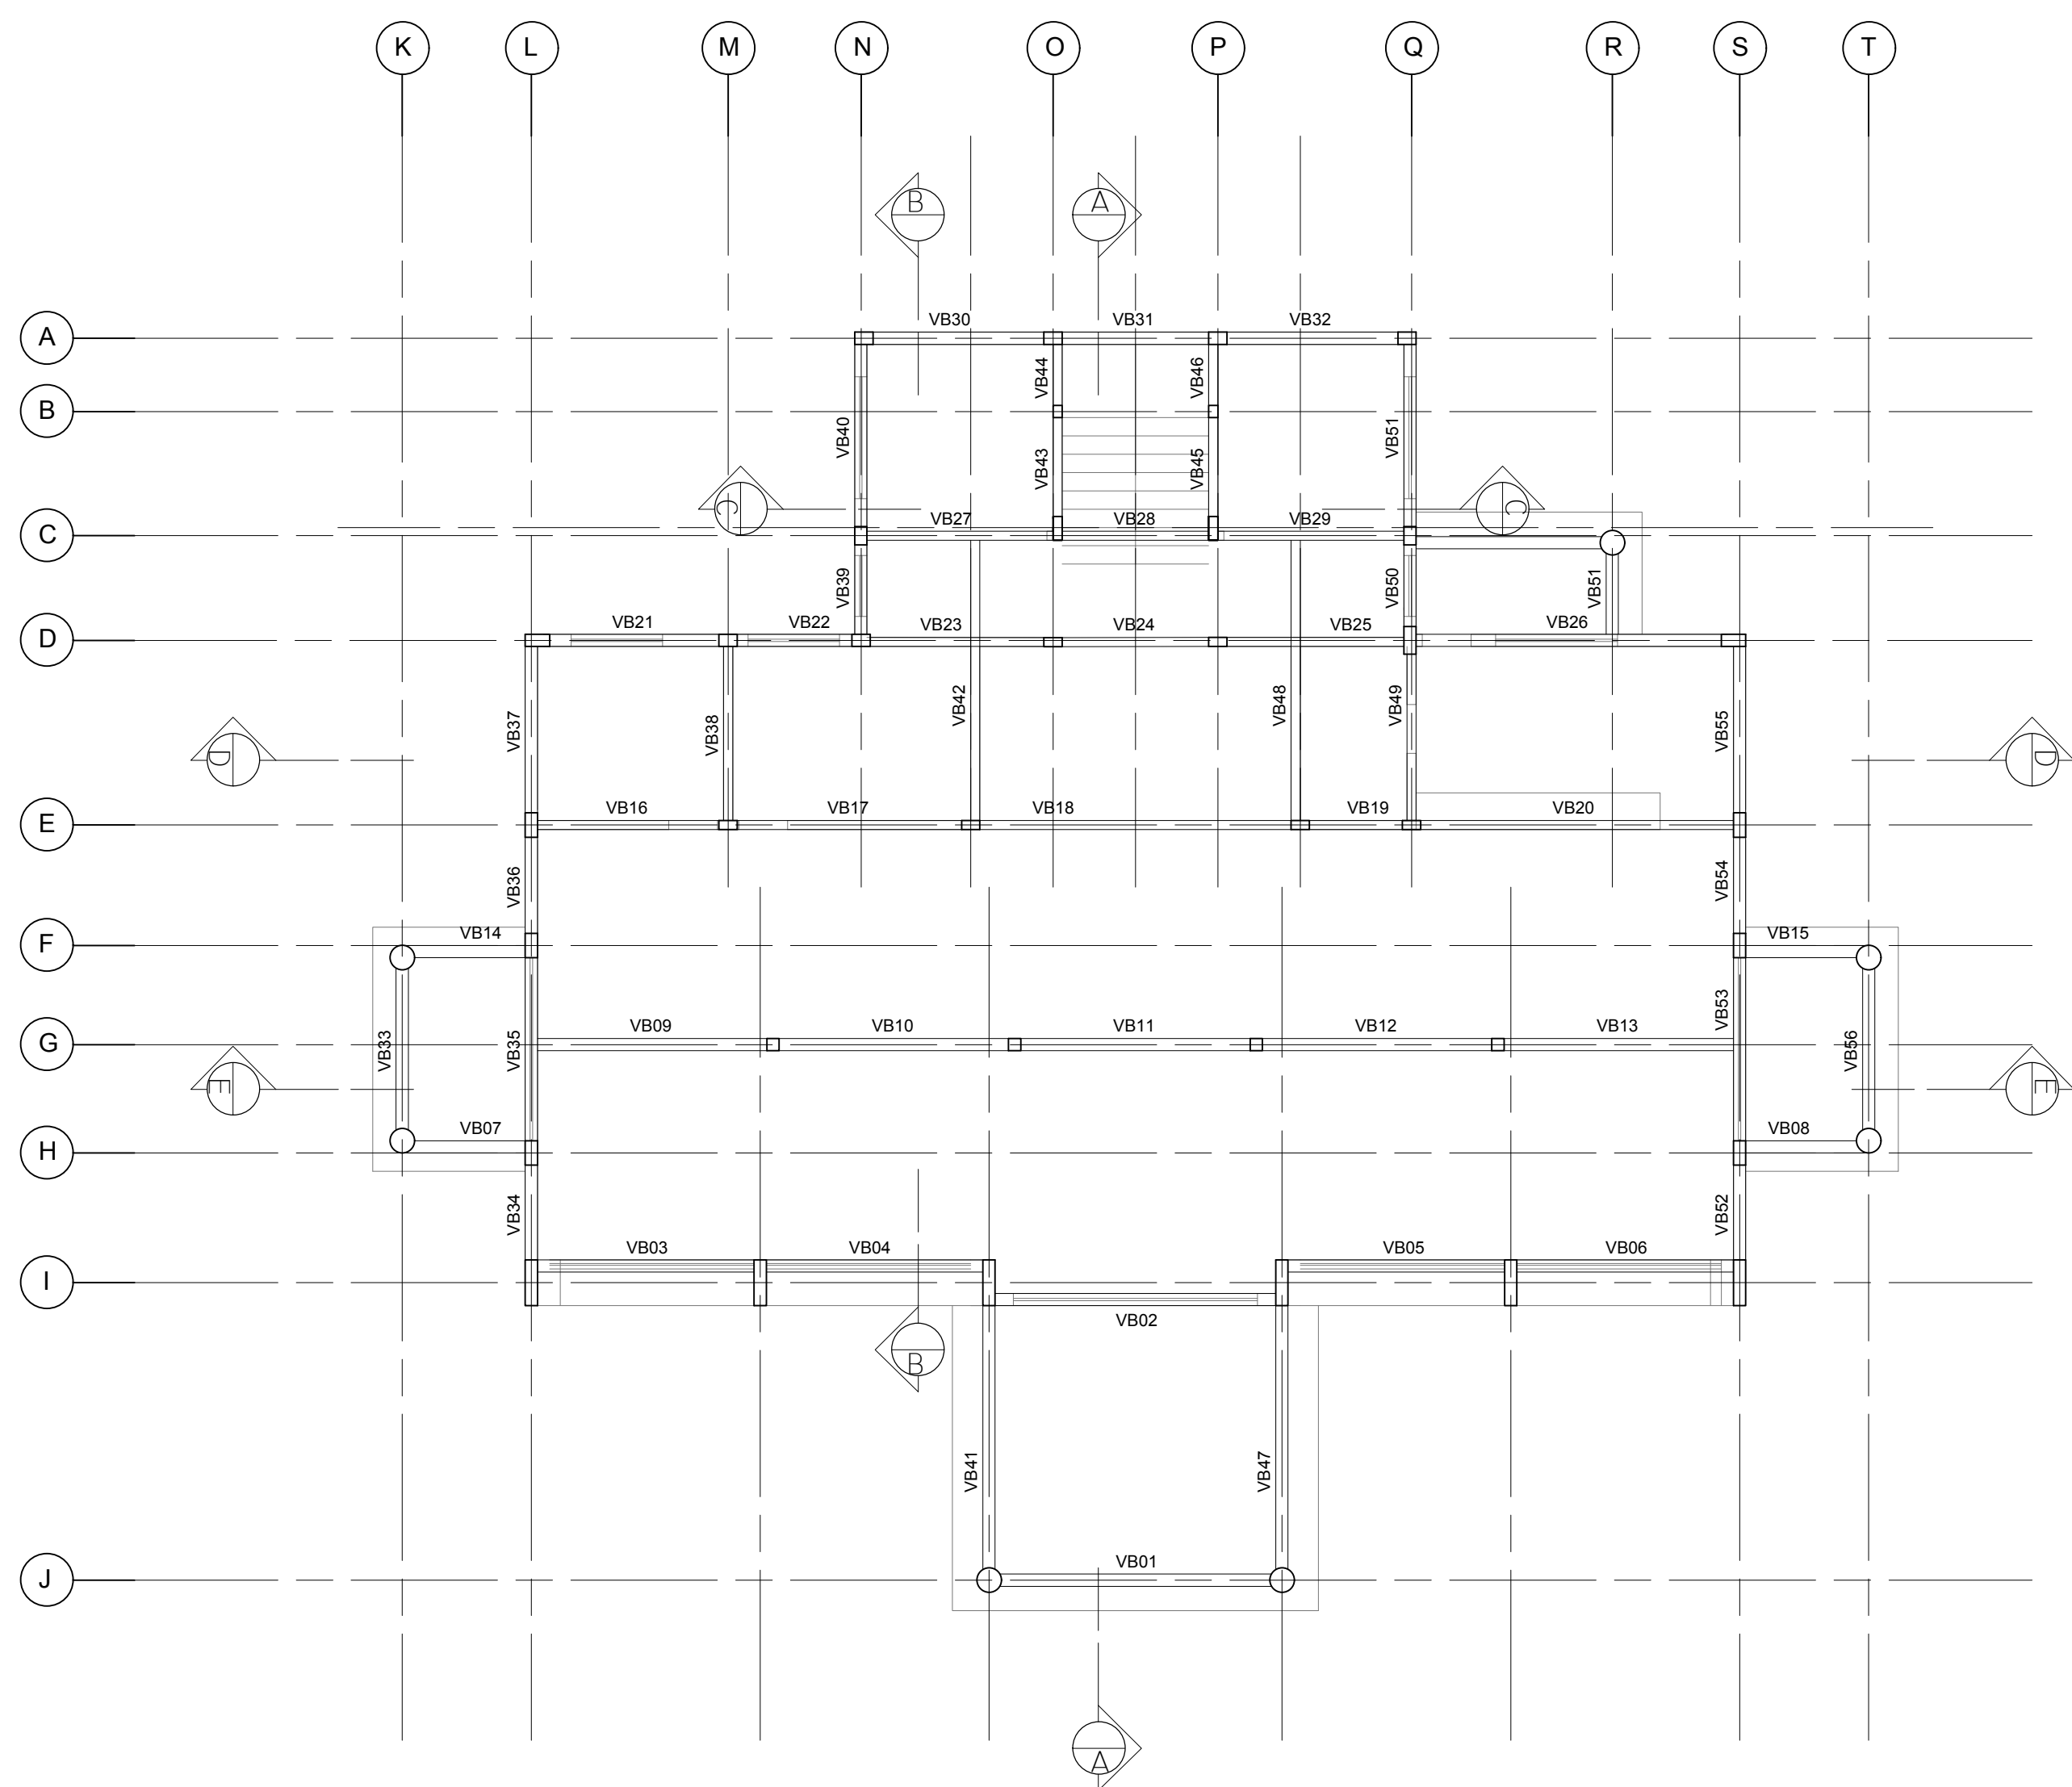

PLANTA – locação das Vigas Baldrame – cota 0,00m
ESCALA 1:100

Nº	DATA	REVISÃO	RESPONSÁVEL
01	03/01/2018	REVISÃO 00	JEFFERSON SANCHEZ

PROJETADO POR:		PREFEITURA MUNICIPAL DE ILHA COMPRIDA ESTÂNCIA BALNEÁRIA AVENIDA BEIRA MAR 11000 – CEP 11925-000	
DES.: JEFFERSON SANCHEZ	DEZEMBRO/17	OBRAS: PROJETO CENTRO DE CONVÍVIO SOCIAL ENDEREÇO: AVENIDA CANDAPUI SUL – BALNEÁRIO SAMBURÁ	Nº DES. FL. 01/12
RESP. TECN.: CAROLINE VAZ RODRIGUES		ASSUNTO: PROJETO ESTRUTURAL – PLANTAS DE LOCAÇÃO	REV. 00
ASS.: CAU A72611-7			ESCALA: indicada