




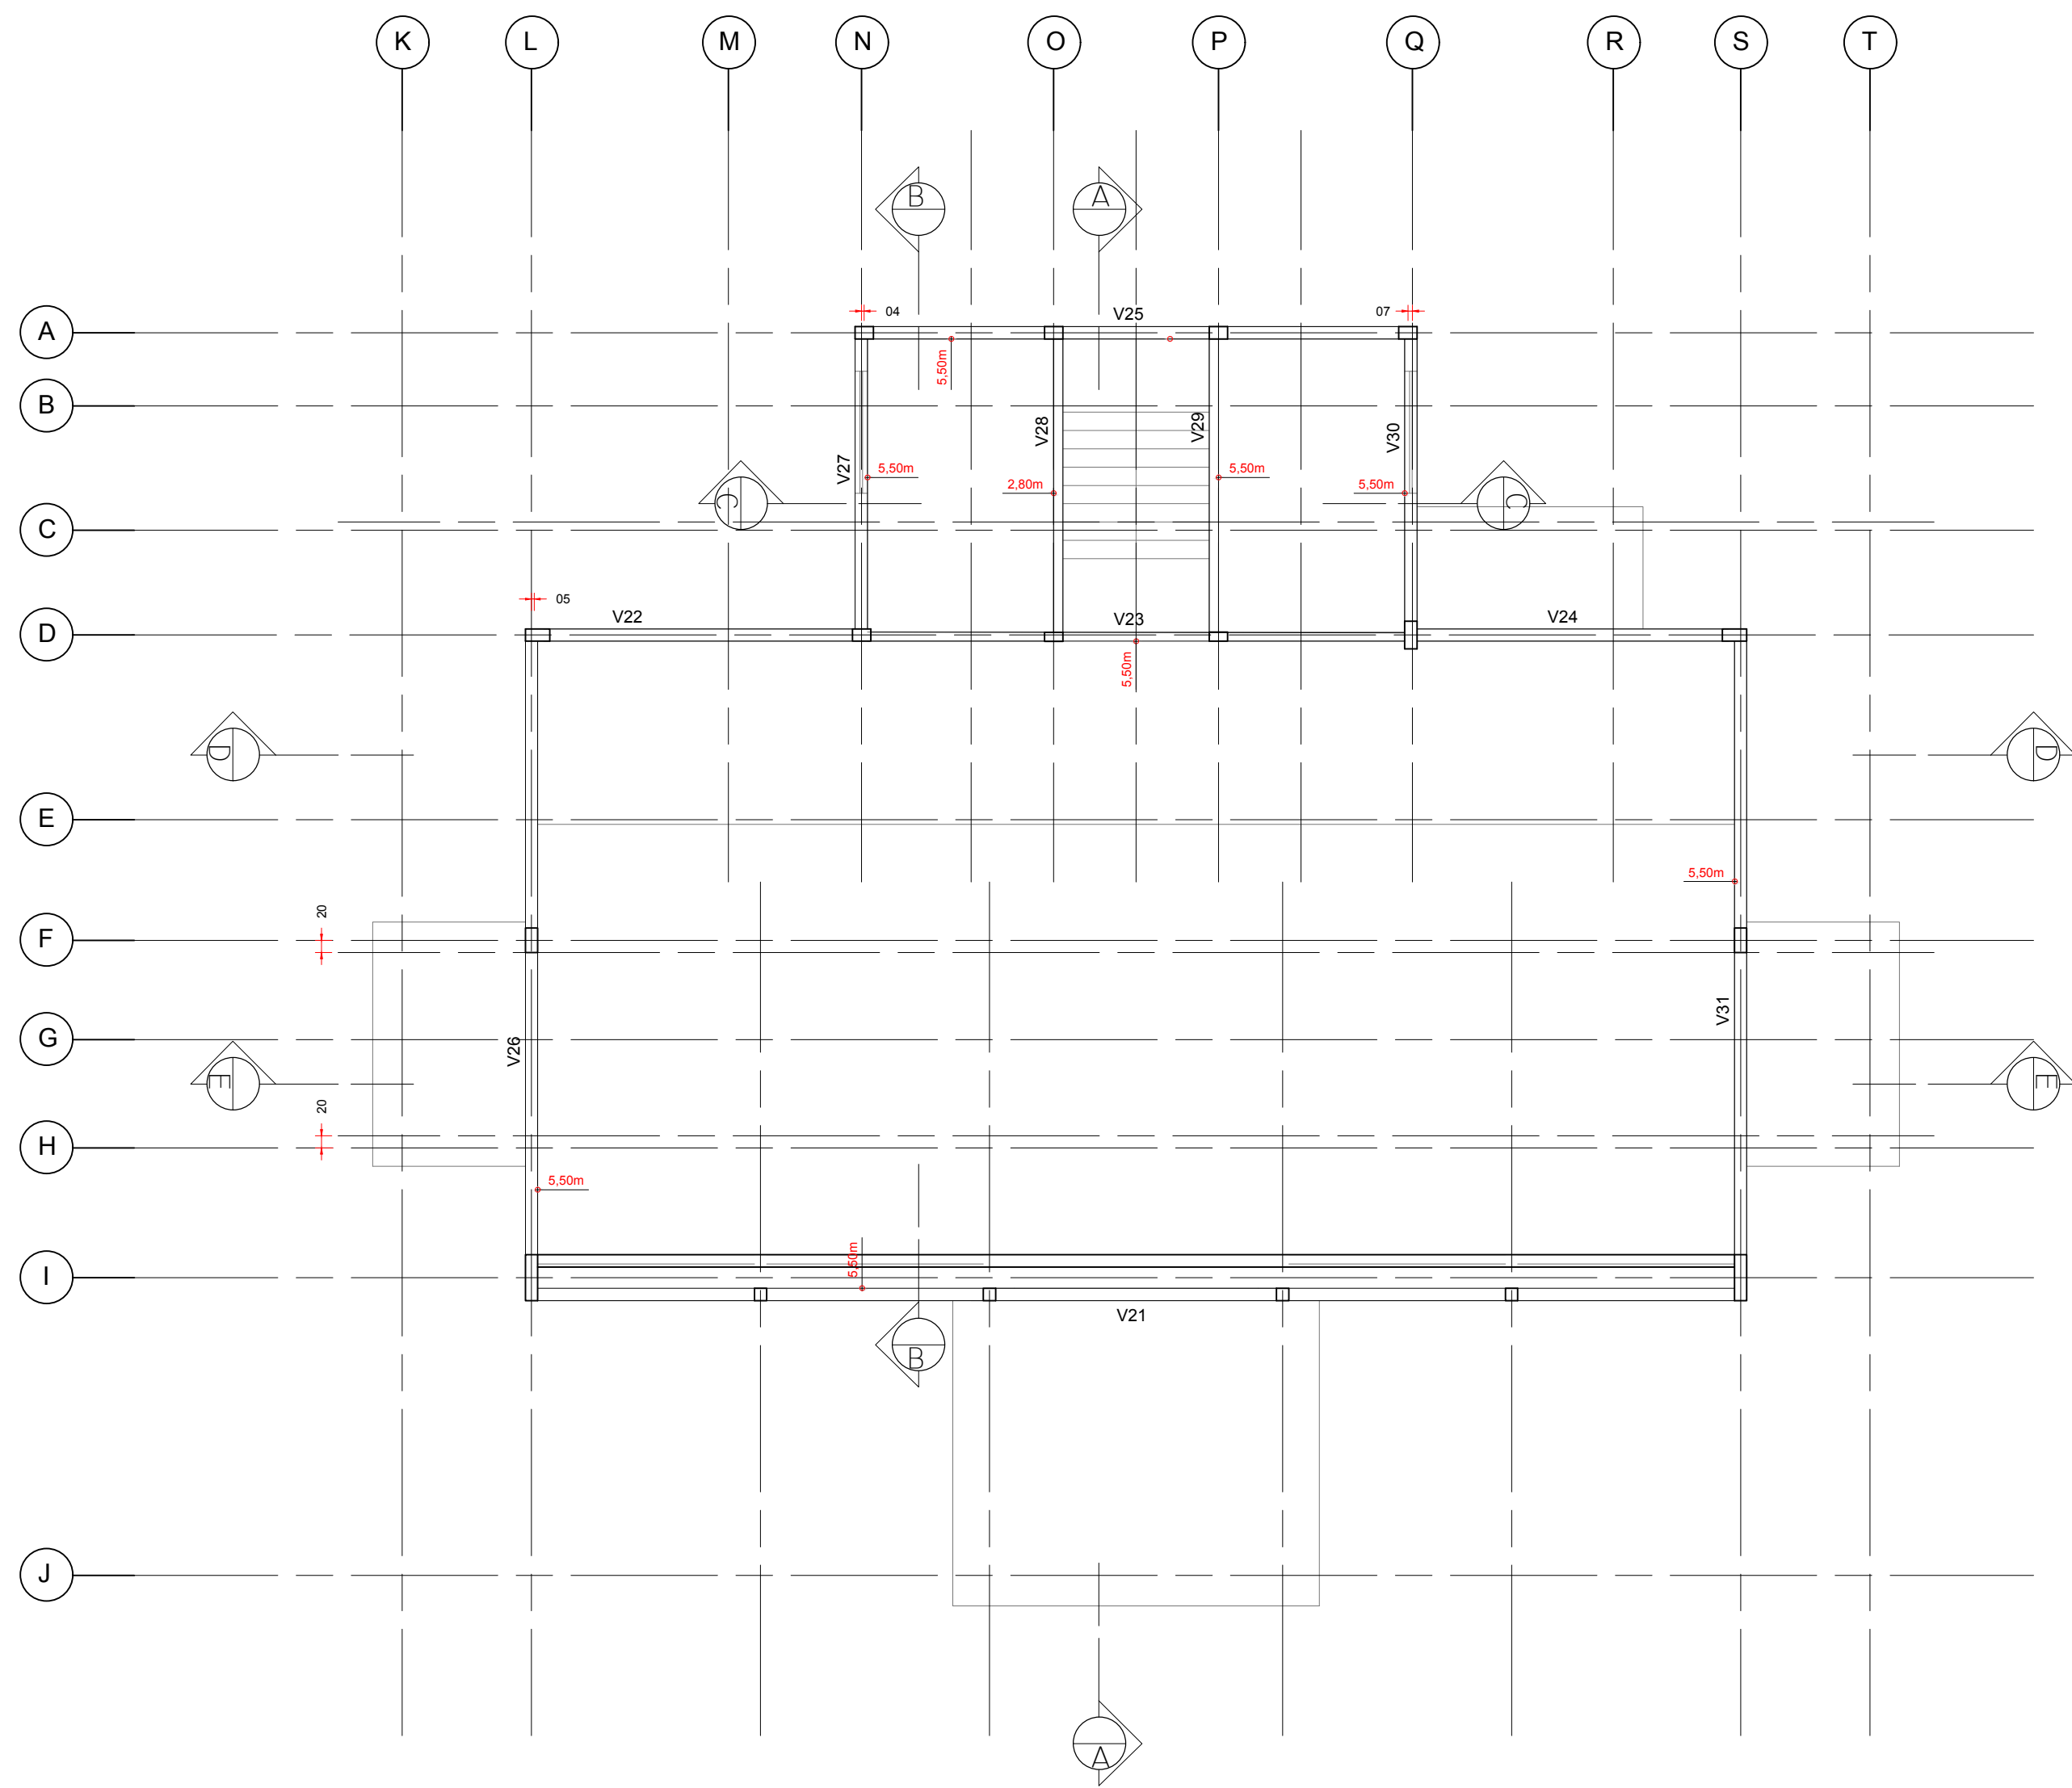


PLANTA – Locação das Vigas – cota de 4,16m a 5,90m
ESCALA 1:100

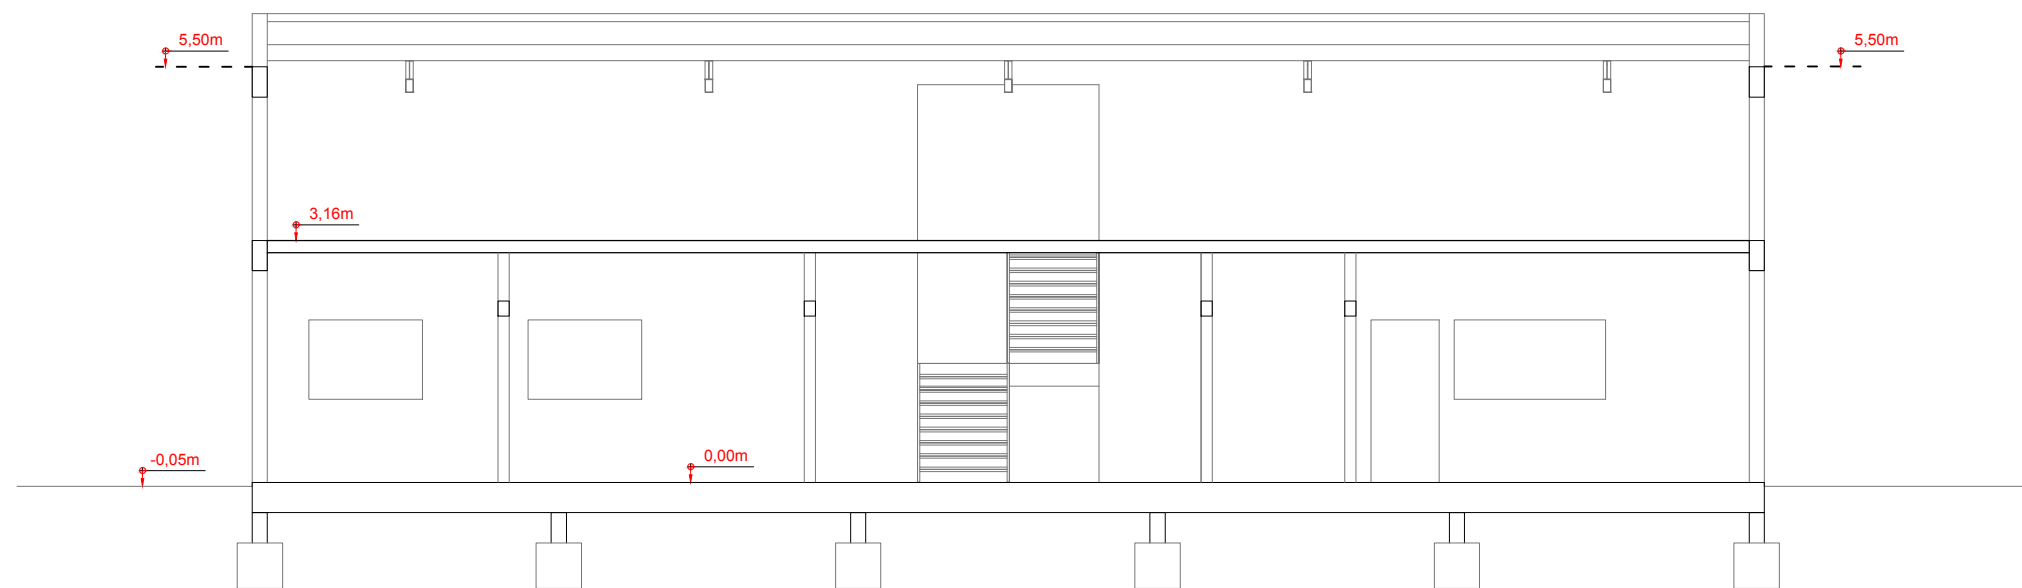


SECÇÃO DD
ESCALA 1:50

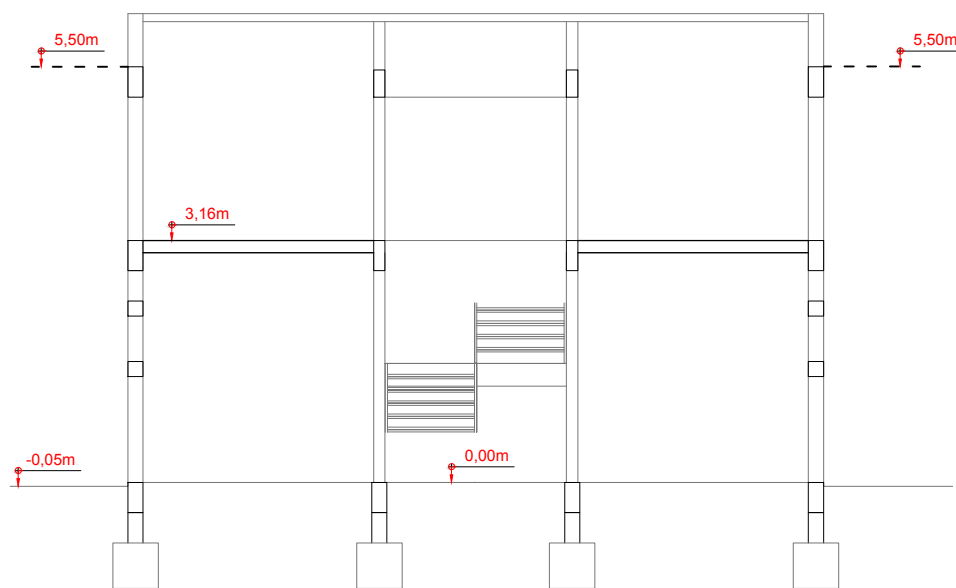


SECÇÃO CC
ESCALA 1:50

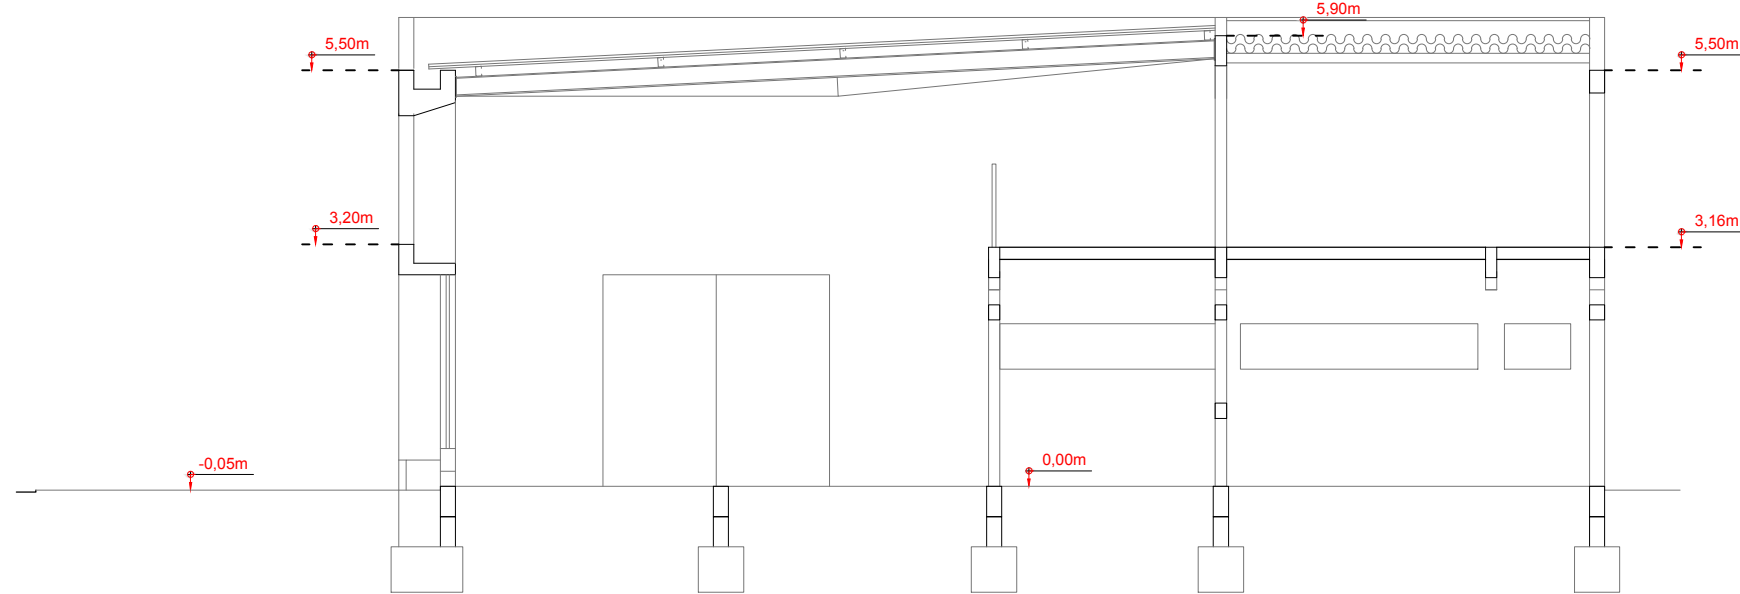

SECÇÃO BB
ESCALA 1:50

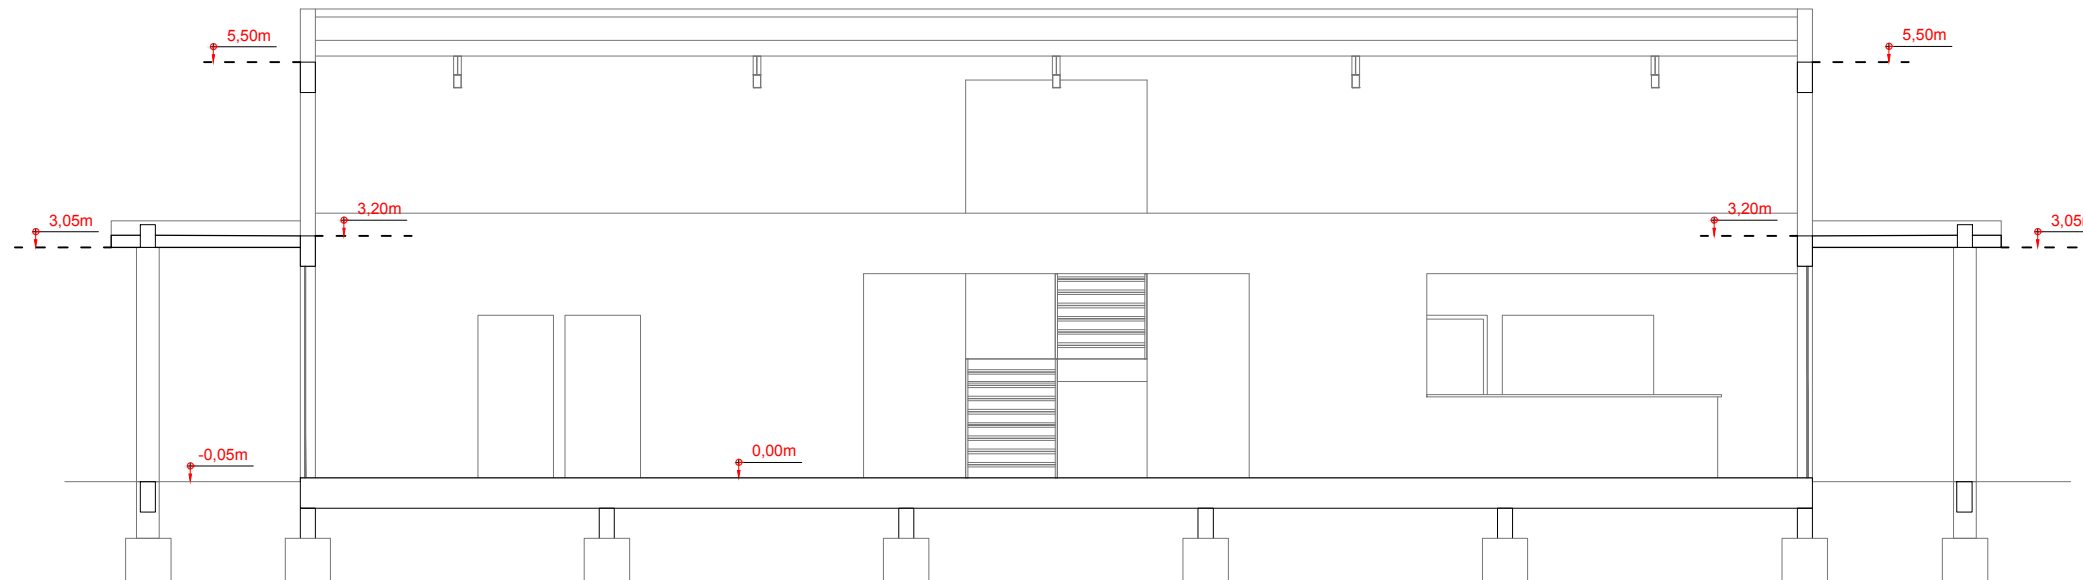

SECÇÃO EE
ESCALA 1:50

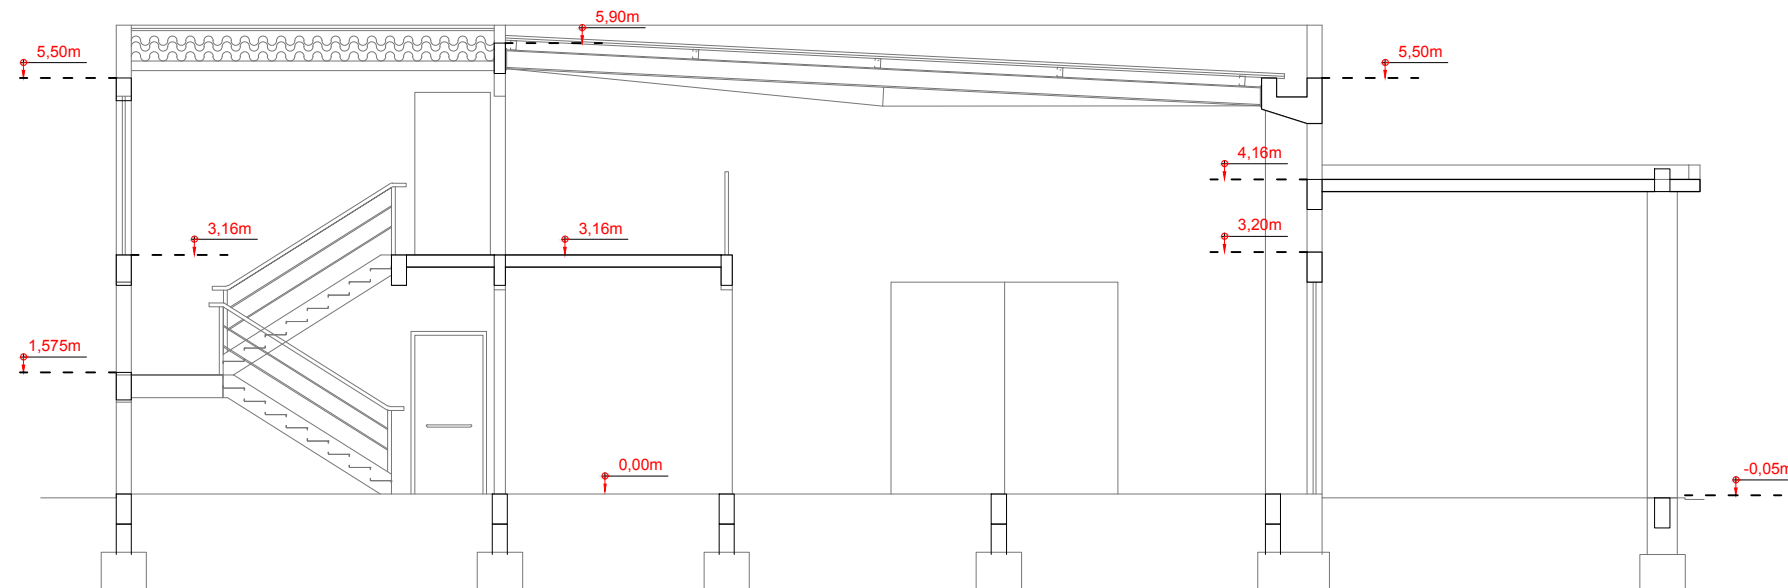

SECÇÃO AA
ESCALA 1:50

Nº	DATA	REVISÃO	RESPONSÁVEL	PROJETADO POR:			PREFEITURA MUNICIPAL DE ILHA COMPRIDA ESTÂNCIA BALNEÁRIA AVENIDA BEIRA MAR 11000 – CEP 11925–000		
01	03/01/2018	REVISÃO 00	JEFFERSON SANCHEZ	DES.: JEFFERSON SANCHEZ	PROJ.: DEZEMBRO/17	OBRA: PROJETO CENTRO DE CONVÍVIO SOCIAL ENDEREÇO: AVENIDA CANDAPUI SUL – BALNEÁRIO SAMBURÁ	Nº DES. FL. 05/12	REV. 00	ESCALA: indicada
				RESP. TECN.: CAROLINE VAZ RODRIGUES		ASSUNTO: PROJETO ESTRUTURAL – PLANTAS DE LOCAÇÃO E ELEVAÇÕES			
				ASS.: CAU A72611–7					