




P25, P26, P31, P34, P38, P39,
P40 e P41

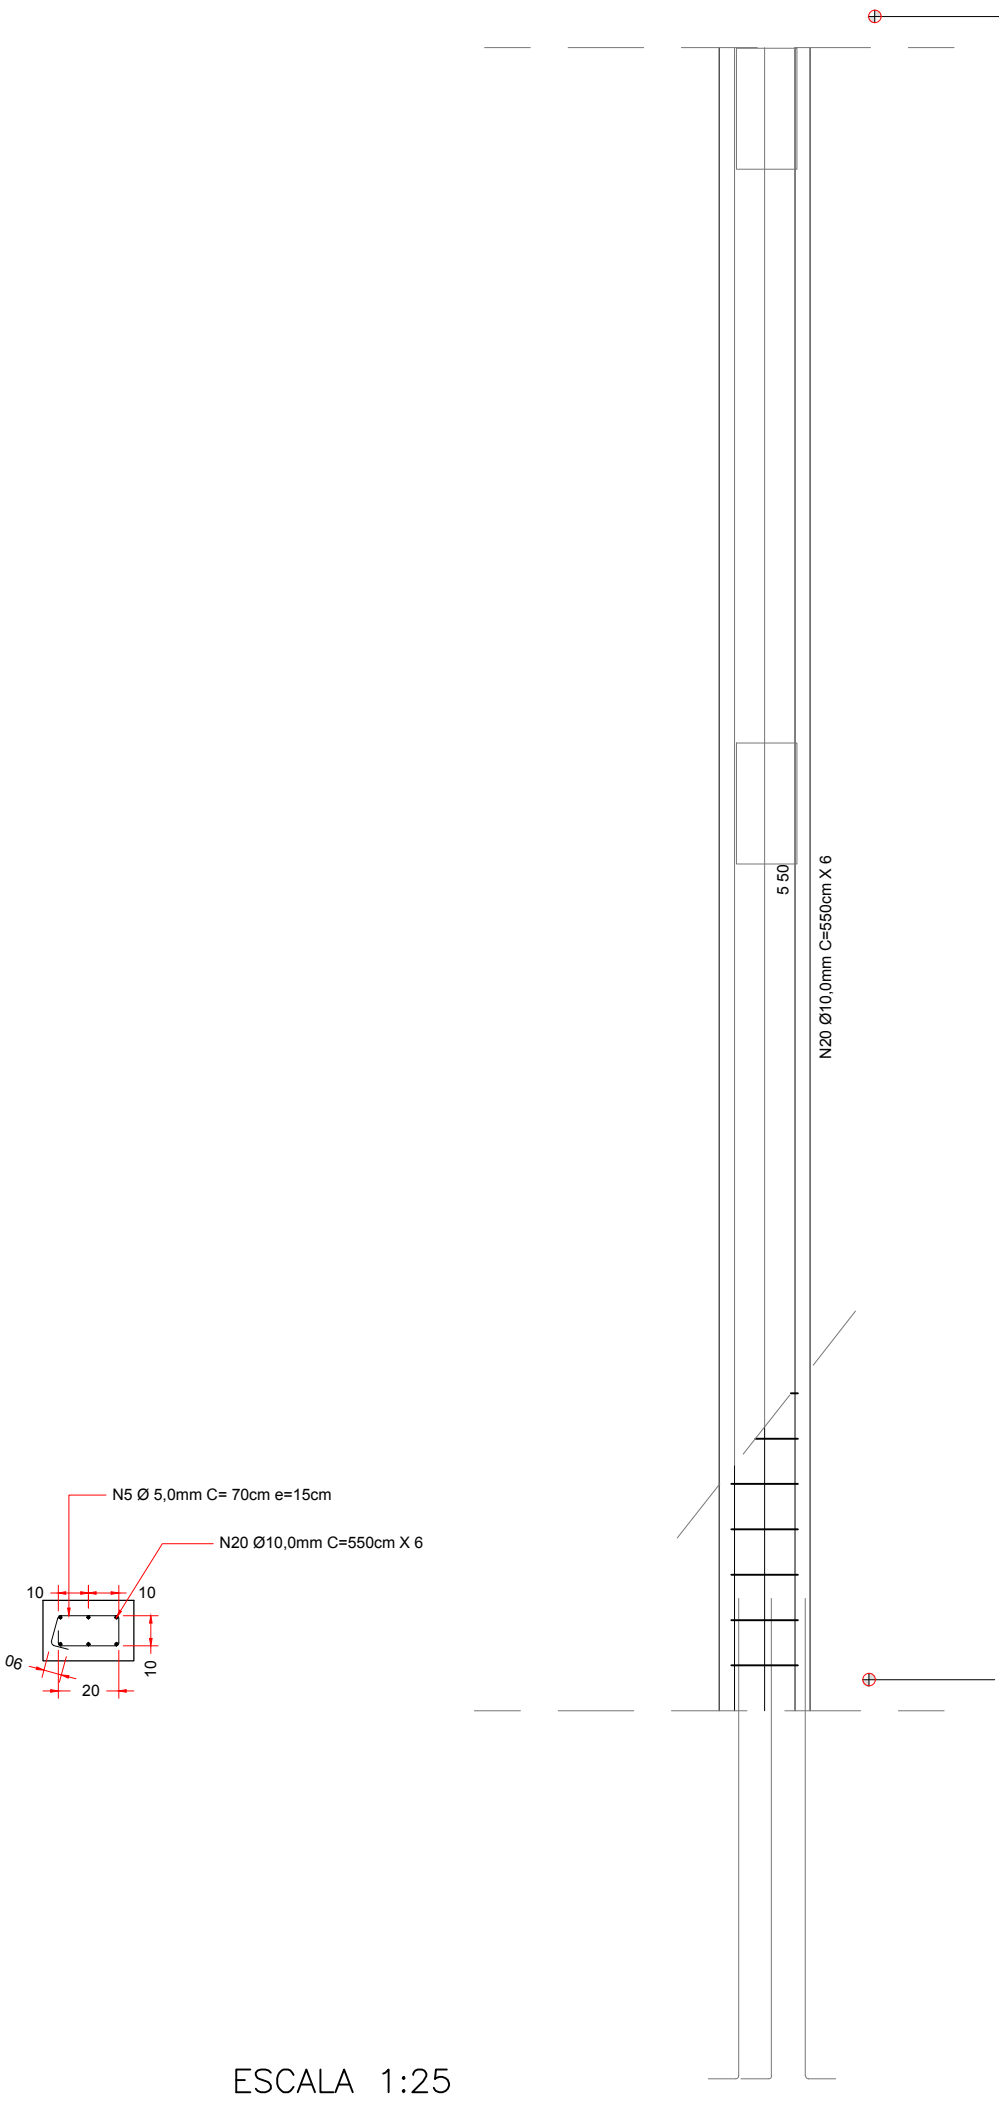


P18, P19, P21 e P22

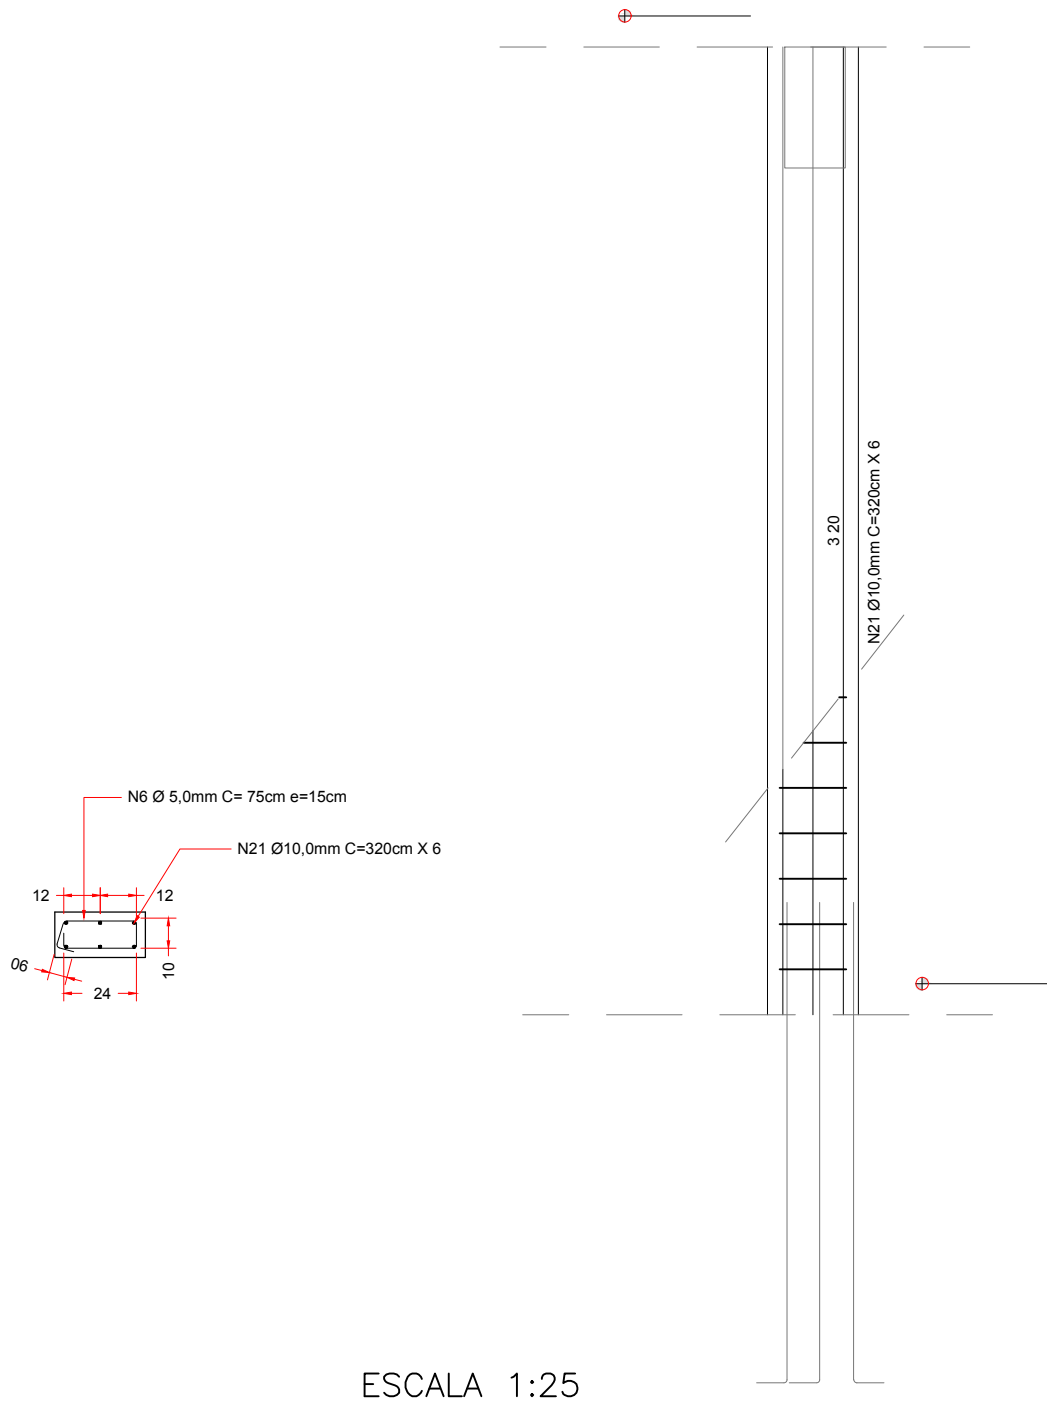

P27 e P28

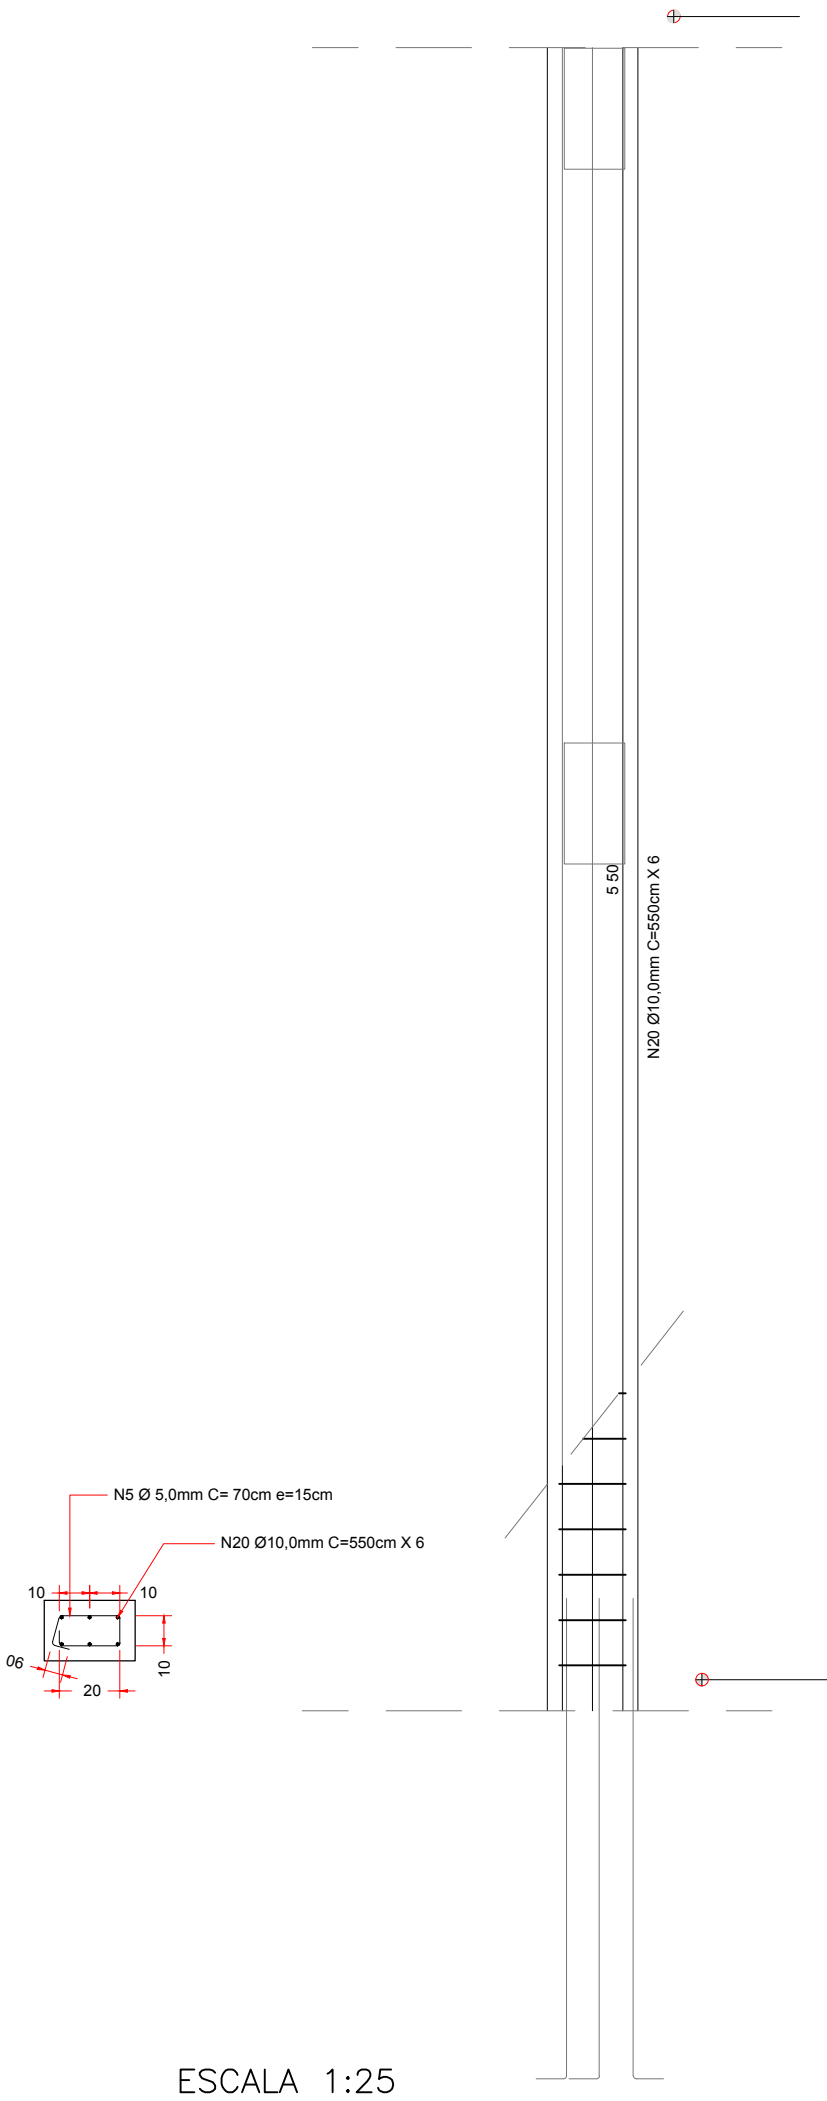

P36 e P37

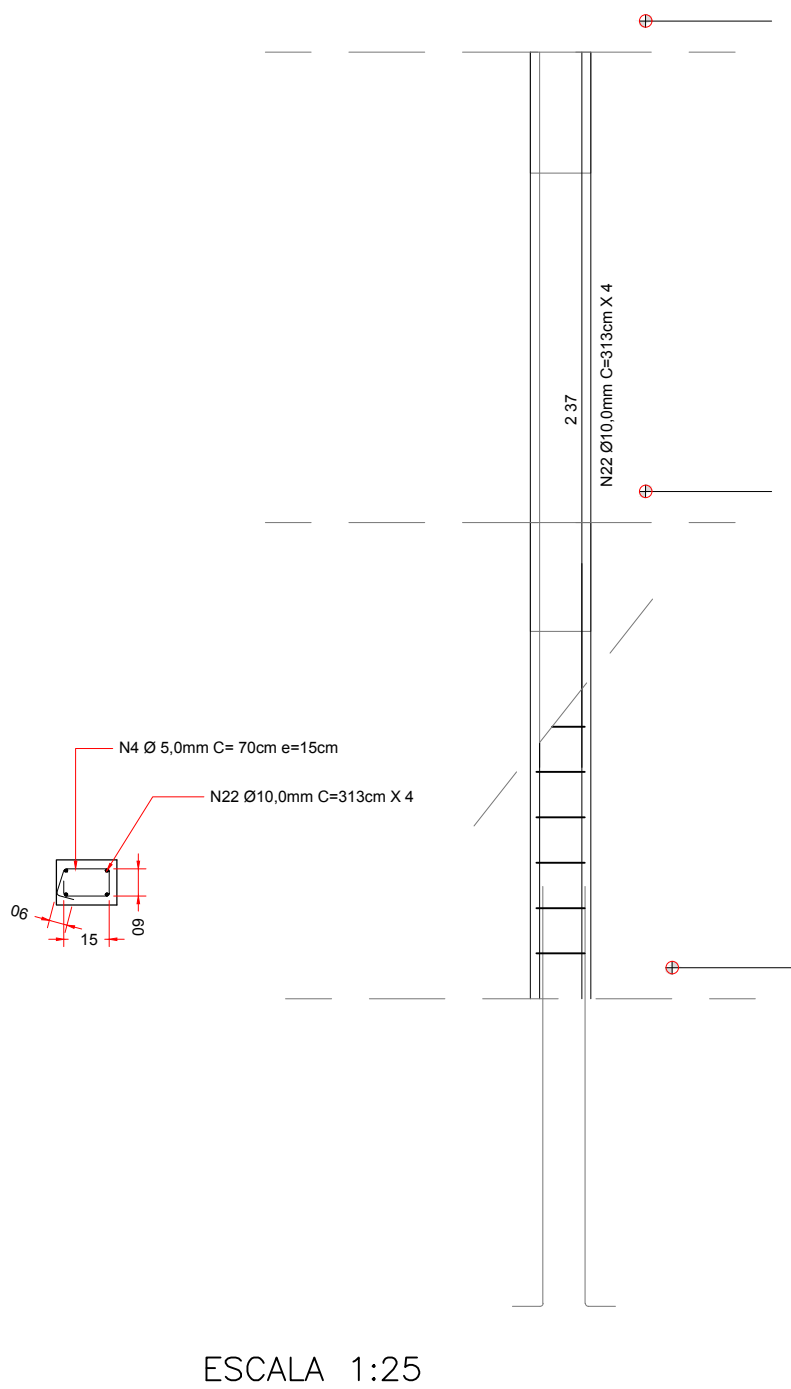

N°	DATA	REVISÃO	RESPONSÁVEL
01	03/01/2018	REVISÃO 00	JEFFERSON SANCHEZ

A

B

C

D

PROJETADO POR:		PREFEITURA MUNICIPAL DE ILHA COMPRIDA ESTÂNCIA BALNEÁRIA AVENIDA BEIRA MAR 11000 – CEP 11925–000	
DES.: JEFFERSON SANCHEZ	DEZEMBRO/17	OBRAS: PROJETO CENTRO DE CONVÍVIO SOCIAL ENDEREÇO: AVENIDA CANDAPUI SUL – BALNEÁRIO SAMBURÁ	N° DES. 08/12
PROD.:		ASSUNTO: PROJETO EXECUTIVO – FORMA E AÇO DOS PILARES	REV. 00
RESP. TECN.: CAROLINE VAZ RODRIGUES			ESCALA: indicada
ASS.:	CAU A72611–7		