



DETALHE FORMA – VIGAS


ESCALA 1:50 E 1:25

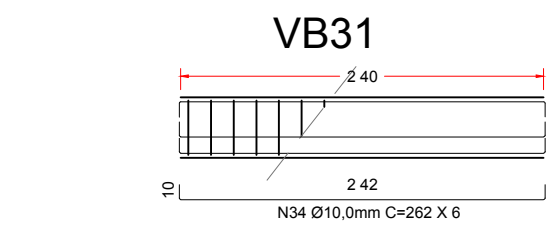


ESCALA 1:50

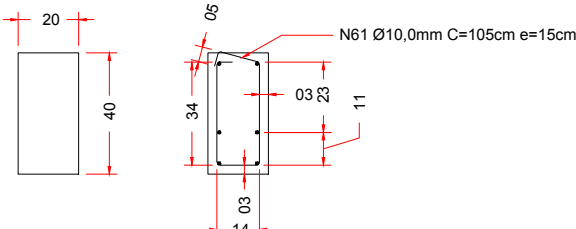


ESCALA 1:25

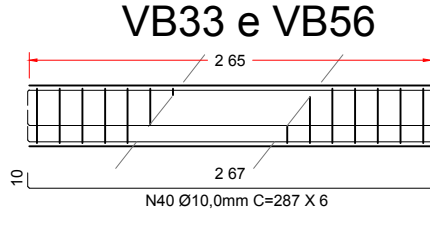


ESCALA 1:50

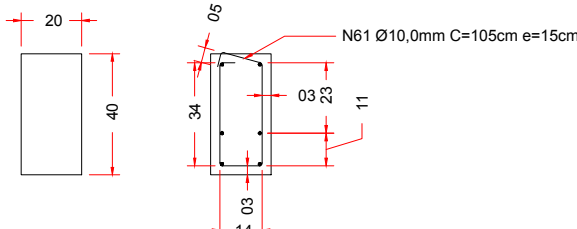


ESCALA 1:25

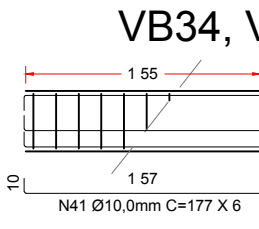


ESCALA 1:50

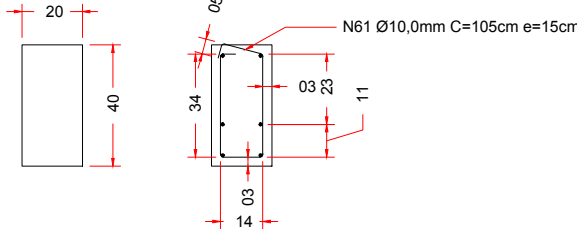


ESCALA 1:25

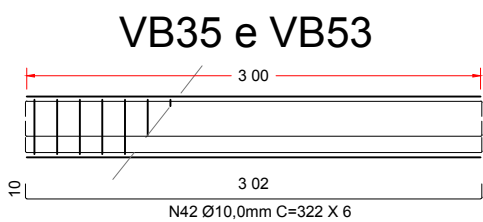


ESCALA 1:50

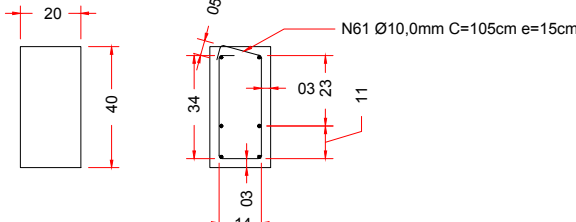


ESCALA 1:25

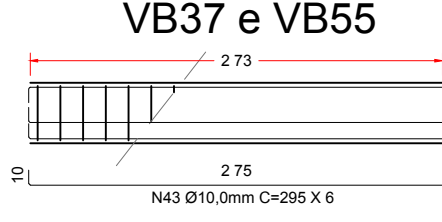


ESCALA 1:50

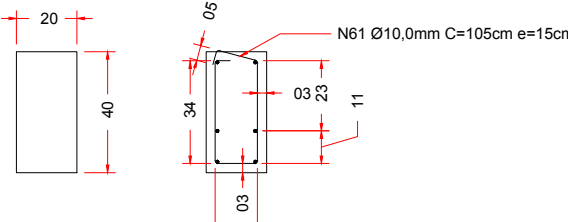


ESCALA 1:25

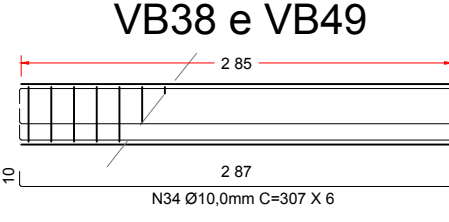


ESCALA 1:50

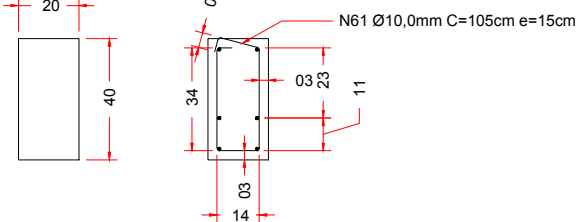


ESCALA 1:25

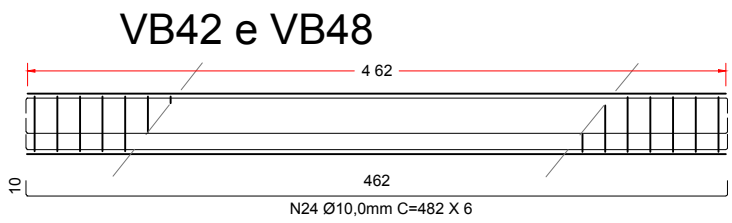


ESCALA 1:50

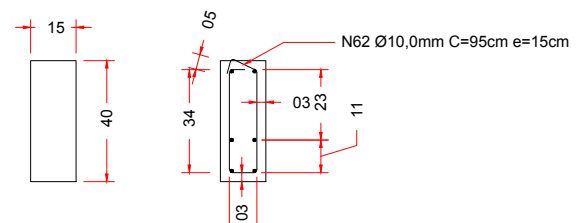


ESCALA 1:25

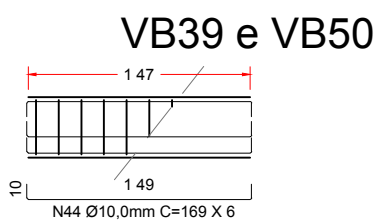


ESCALA 1:50

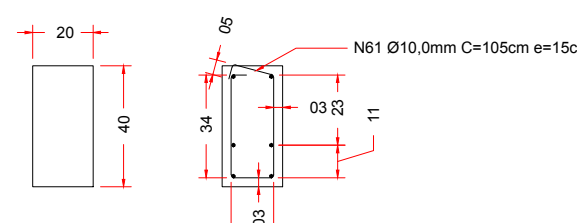


ESCALA 1:25

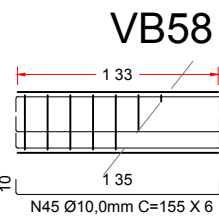


ESCALA 1:50

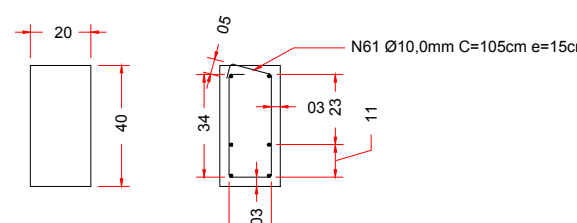


ESCALA 1:25

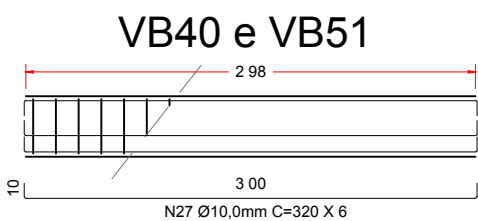


ESCALA 1:50

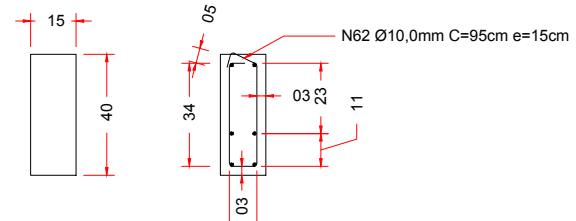


ESCALA 1:25

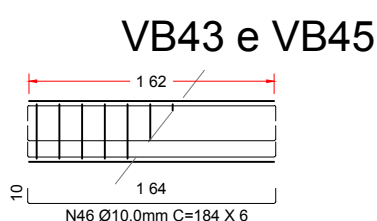


ESCALA 1:50

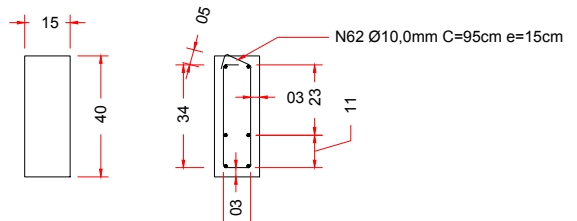


ESCALA 1:25

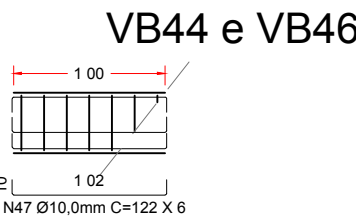


ESCALA 1:50

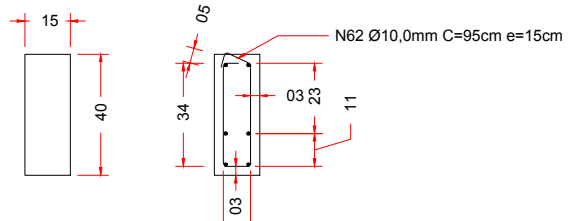


ESCALA 1:25

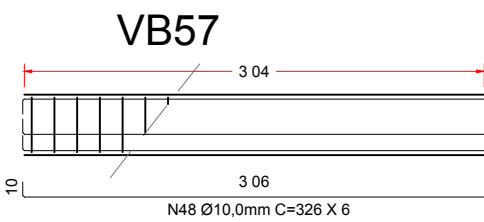


ESCALA 1:50

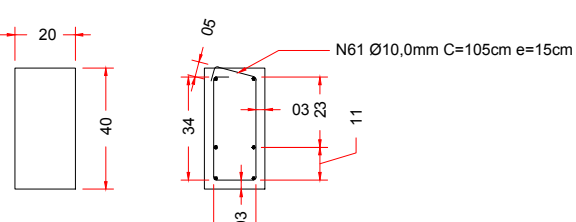


ESCALA 1:25

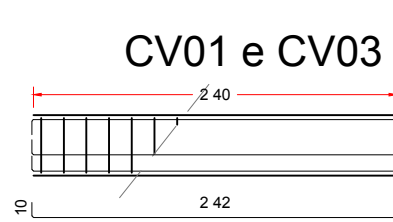


ESCALA 1:50

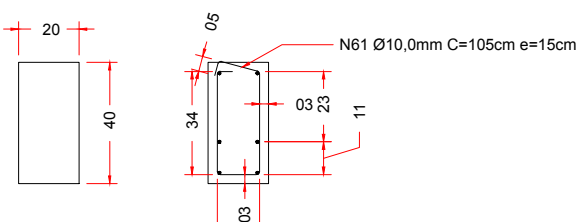

ESCALA 1:25

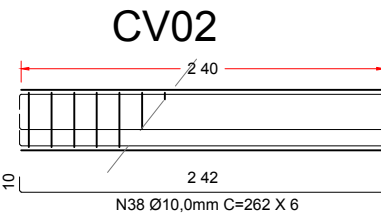

ESCALA 1:50

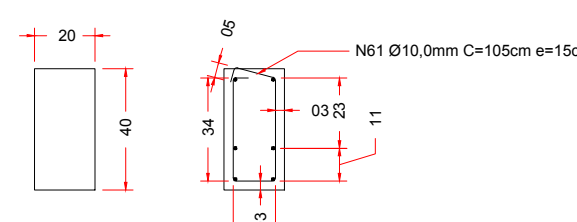

ESCALA 1:25

Nº		DATA		REVISÃO		RESPONSÁVEL	
01		03/01/2018		REVISÃO 00		JEFFERSON SANCHEZ	