



DET. 02 E 03

20,00
50,00

DET. 01

50,00
20,00

IMPLANTAÇÃO:
ESCALA 1:100


N°	DATA	REVISÃO	RESPONSÁVEL
01	08/08/17	REV_01	JMS
02	24/10/18	REV_02	JMS




8.60

DET. 02 E 03


IMPLANTAÇÃO:
ESCALA 1:50

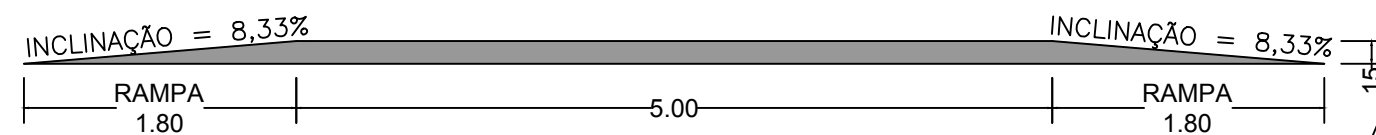



SECÇÃO LONG. REF. VIA
ESCALA S/ESC

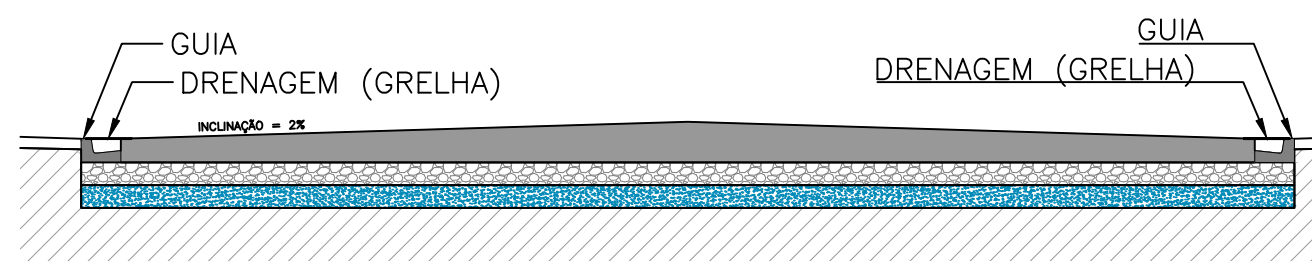


SECÇÃO TRANSV. REF. VIA
ESCALA S/ESC

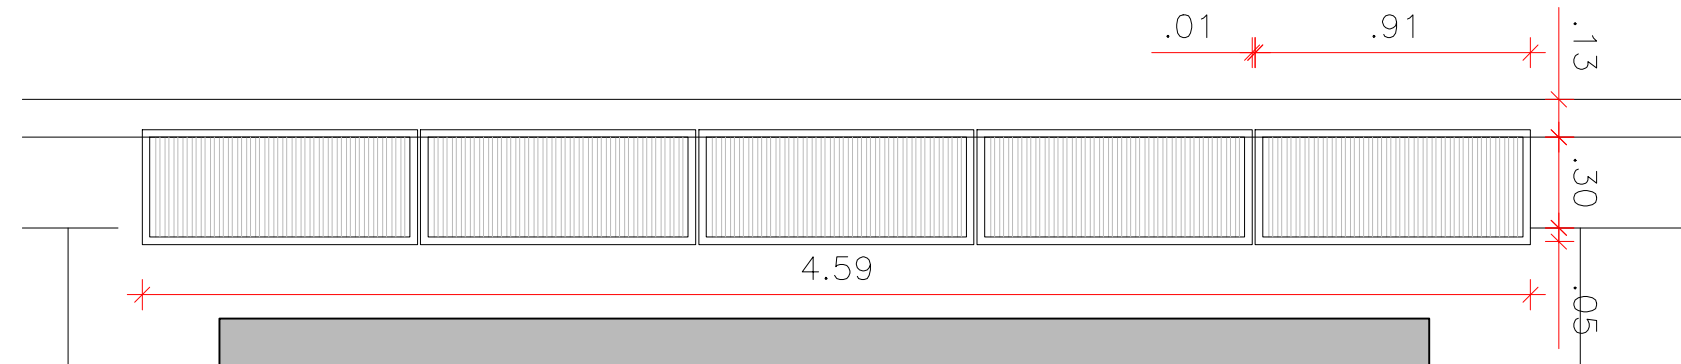

DETALHE 03
ESCALA : 1:25

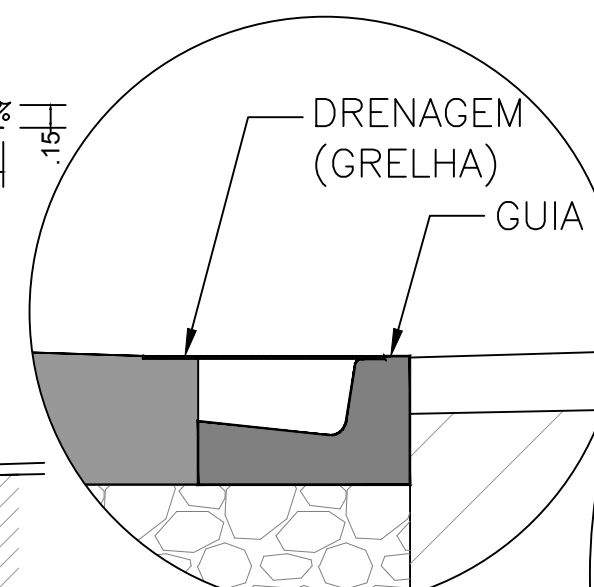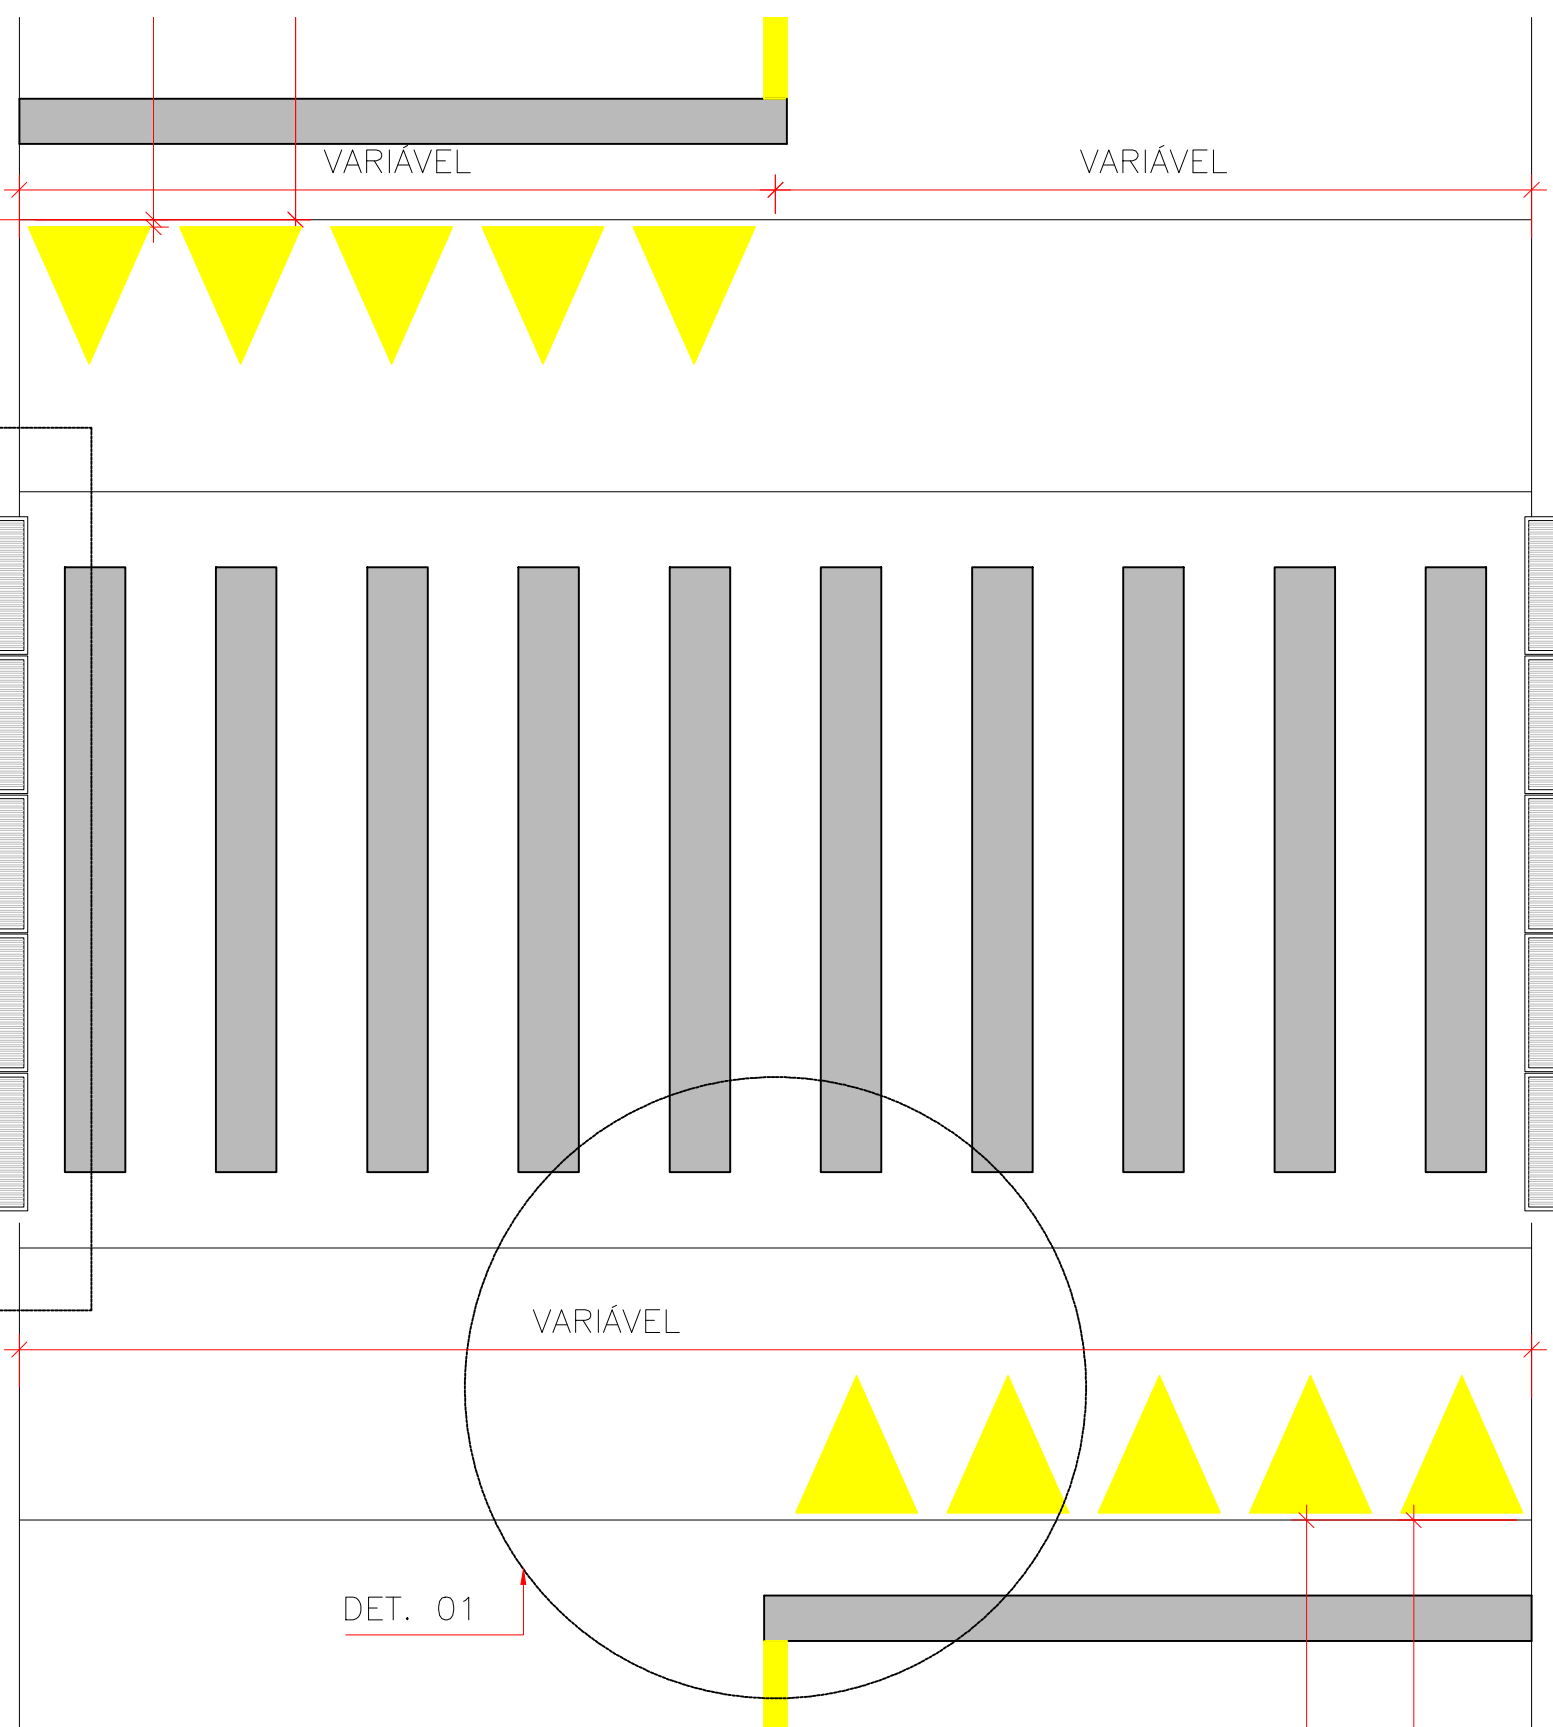

DETALHE 02
ESCALA S/ESC

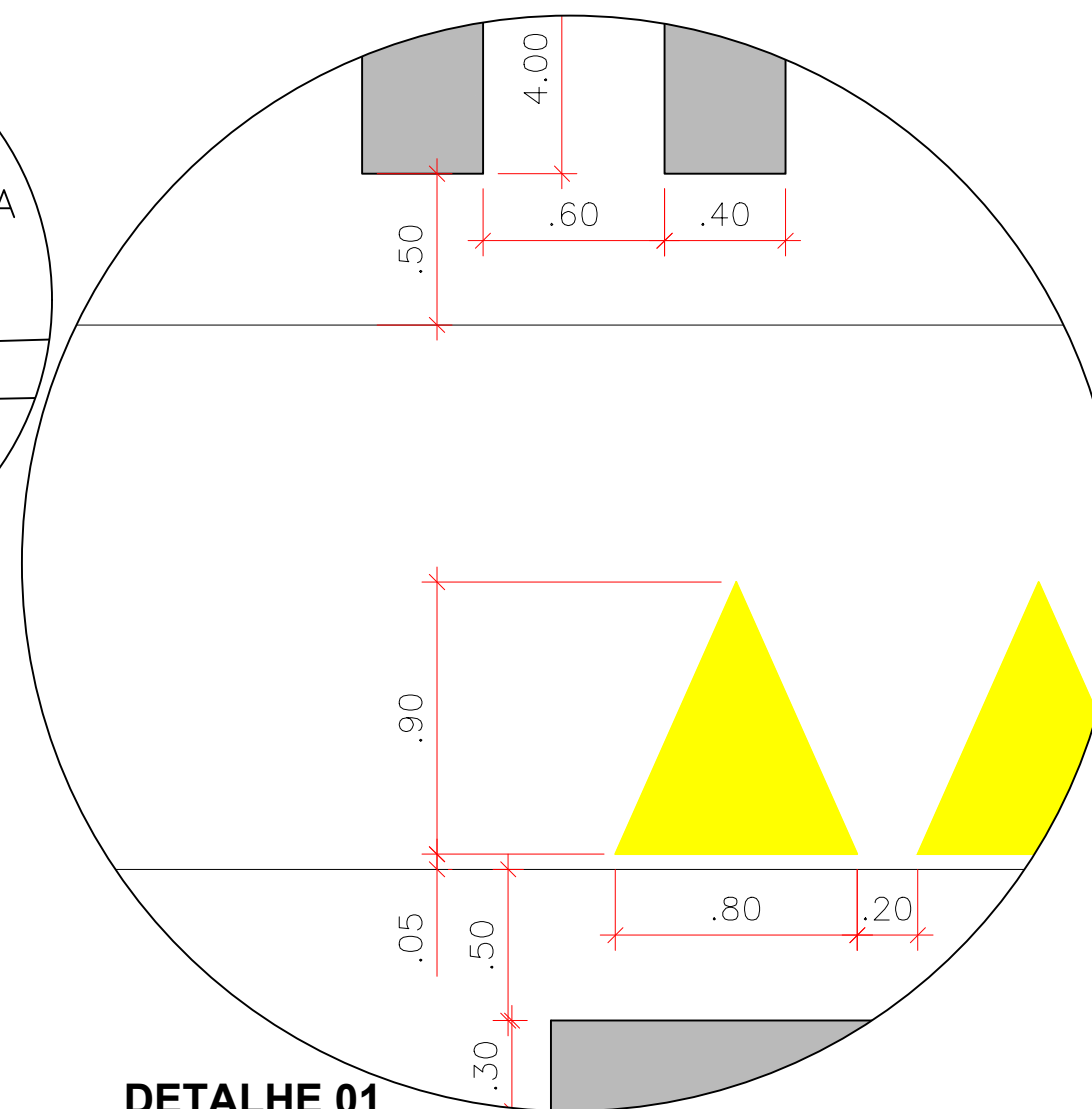

DETALHE 01
ESCALA : 1:25

PROJETADO POR:

DES.:	JEFFERSON MARCELO	OUT/2018
PROJ.:	JEFFERSON MARCELO	OUT/2018
RESP. TECN.:	CAROLINE VAZ RODRIGUES	
ASS.:	CAL: A72611-7	OUT/2018

PREFEITURA DO MUNICÍPIO DE ILHA COMPRIDA/SP
ESTÂNCIA BALNEÁRIA
AVENIDA BEIRA MAR 11000 – CEP 11925-000

OBRA:	EXECUÇÃO DE MODERADORES DE TRAFEGO TIPO FAIXA ELEVADA PARA TRAVESSIA DE PEDESTRES	N° DES. REV_02
LOCAL:	AVENIDA BEIRA MAR – TRECHO ORLA MARÍTIMA	FL. 04/04
ASSUNTO:	DETALHES – FAIXA ELEVADA PARA TRAVESSIA DE PEDESTRES CONFORME RESOLUÇÃO Nº 495 DE 5 DE JUNHO DE 2014	REV. 00
ESCALA:	INDICADA	