
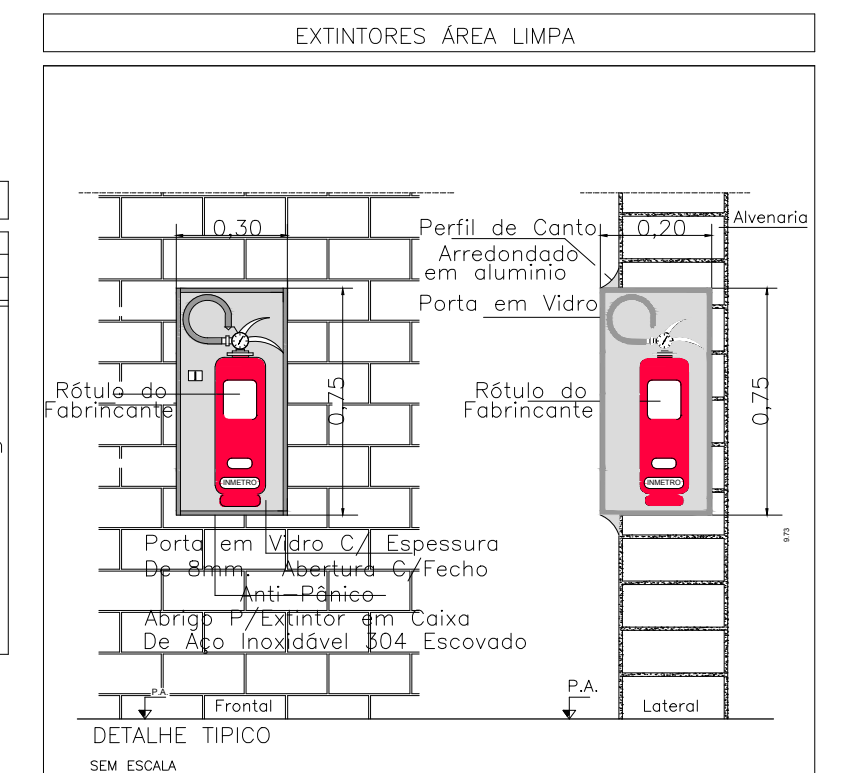
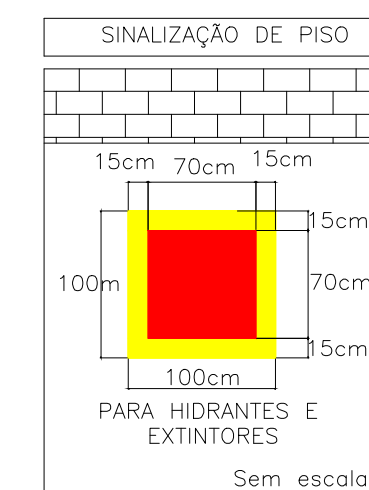


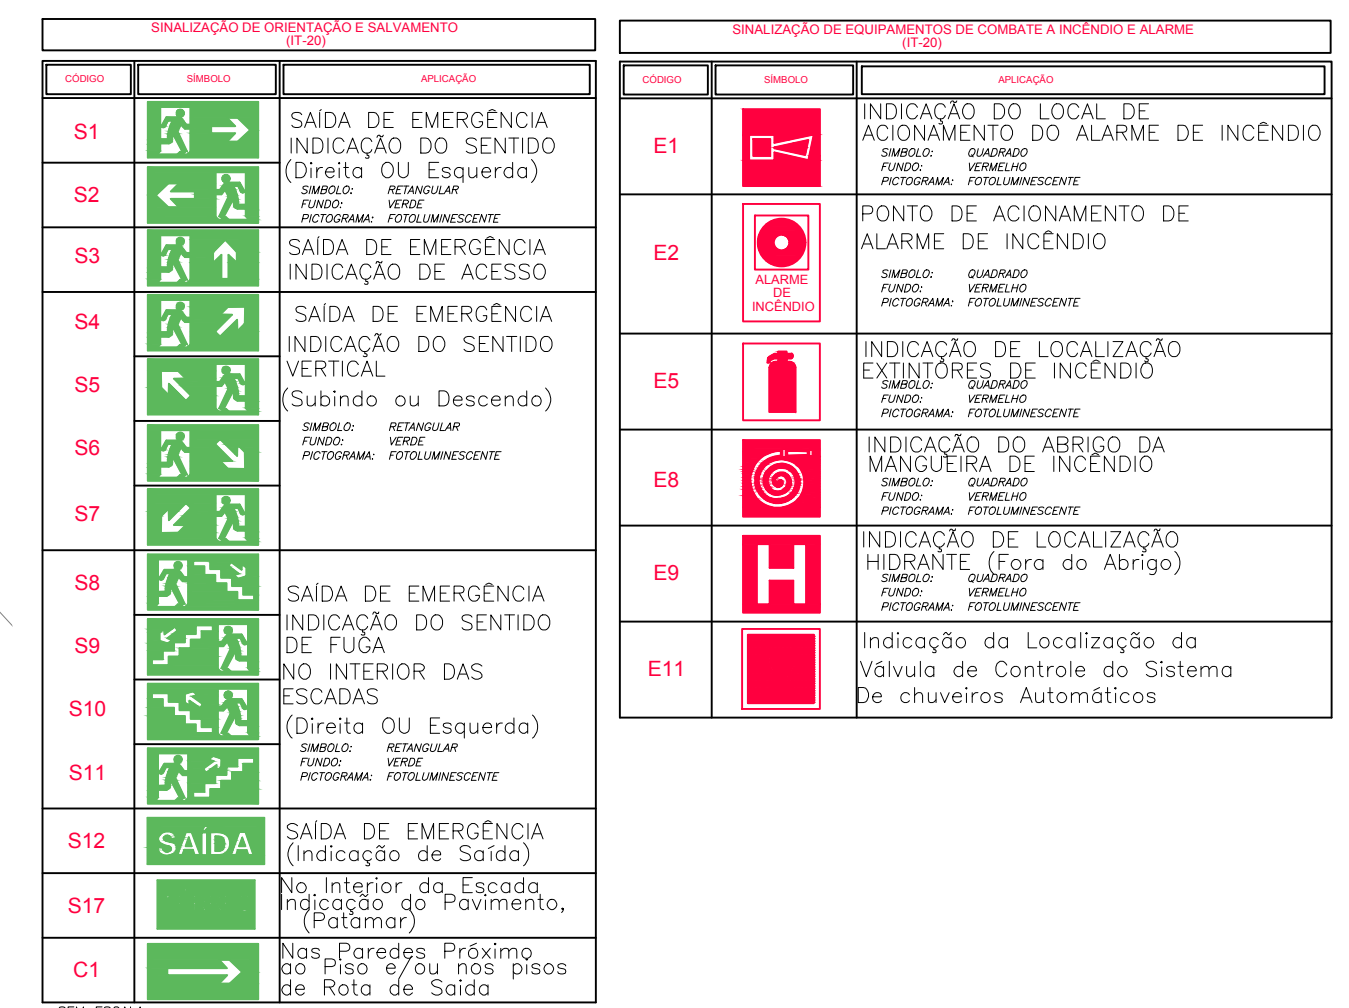

CLASSIFICAÇÃO-Decreto Estadual nº56.819/2011				
GRUPO	Ocupação		DESCRIÇÃO	CARGA DE INCENDIO IT14/11[MJ/m²]
H	Serviço de Saúde e Institucional	H-3	HOSPITAL E ASSEMBLHADO	300

CLASSIFICAÇÃO DAS EDIFICAÇÕES E ÁREAS DE RISCO QUANTO A CARGA DE INCÊNDIO




RISCO	CARGA DE INCÊNDIO MJ/m²
BAIXO	300 MJ/M²

CONTROLE DE MATERIAIS DE ACABAMENTO E
REVESTIMENTO(IT-10/2018)

PISO	ACABAMENTO	CLASSE I, II-A, III-A OU IV-A
	REVESTIMENTO	
ESTRUTURA	ACABAMENTO	CLASSE I OU II-A
	REVESTIMENTO	
TETO E FORRO	ACABAMENTO	CLASSE I OU II-A
	REVESTIMENTO	

MEDIDAS DE SEGURANÇA E NORMAS UTILIZADAS

ACESSO DE VIATURA NA EDIFICAÇÃO	CONFORME INSTRUÇÃO TÉCNICA N°06/2018
SEGURANÇA ESTRUTURAL CONTRA INCÊNDIO	CONFORME INSTRUÇÃO TÉCNICA N°08/2018
CONTROLE DE MATERIAL DE ACABAMENTO	CONFORME INSTRUÇÃO TÉCNICA N°10/2018 E N° 33/2018
SAÍDAS DE EMERGÊNCIA	CONFORME INSTRUÇÃO TÉCNICA N°11/2018
PLANO DE EMERGÊNCIA CONTRA INCÊNDIO	CONFORME INSTRUÇÃO TÉCNICA N°16/2018
BRIGADA DE INCÊNDIO	CONFORME INSTRUÇÃO TÉCNICA N°17/2018
ILUMINAÇÃO DE EMERGÊNCIA	CONFORME INSTRUÇÃO TÉCNICA N°18/2018
DETECÇÃO E ALARME DE INCÊNDIO	CONFORME INSTRUÇÃO TÉCNICA N°19/2018
SINALIZAÇÃO DE EMERGÊNCIA	CONFORME INSTRUÇÃO TÉCNICA N°20/2018
EXTINTORES	CONFORME INSTRUÇÃO TÉCNICA N°21/2018 ÁGUA PRESSURIZADA -2A PÓ QUÍMICO SECO BC -20B.C
HIDRANTE E MANGOTINHOS	CONFORME INSTRUÇÃO TÉCNICA N°22/2018
MANIPULAÇÃO E UTILIZAÇÃO DE GLP	CONFORME INSTRUÇÃO TÉCNICA N°28/2018

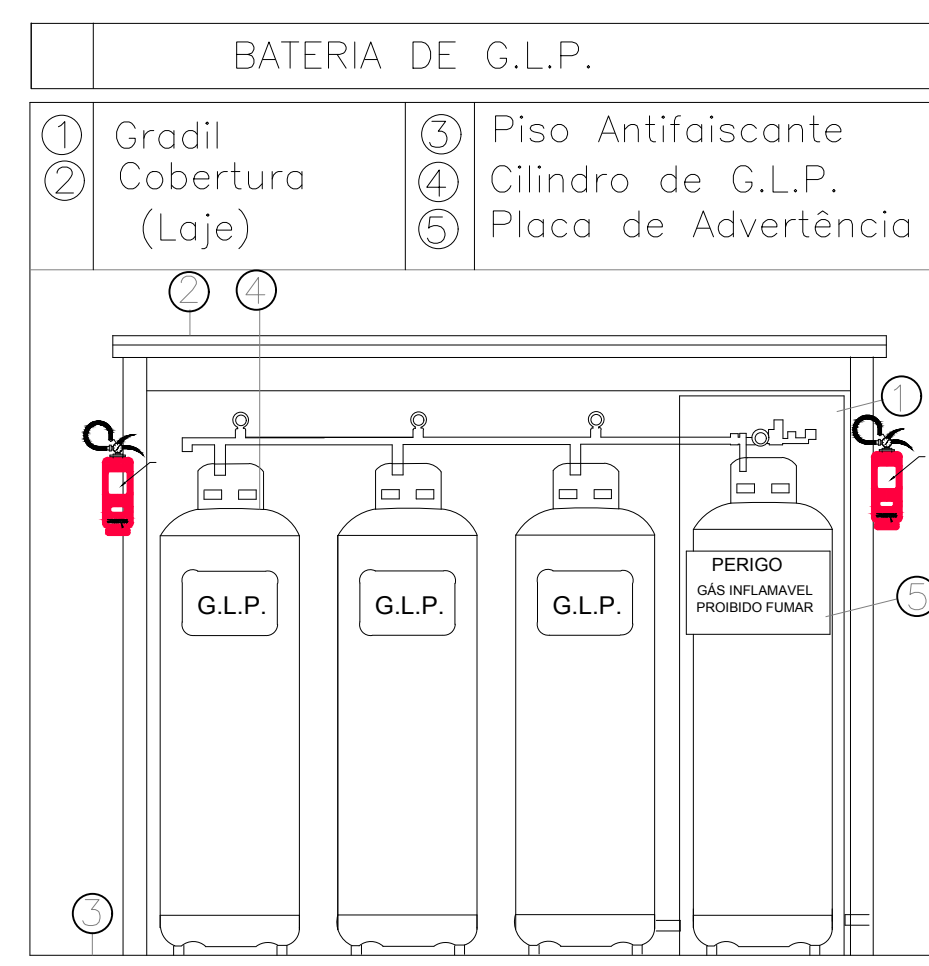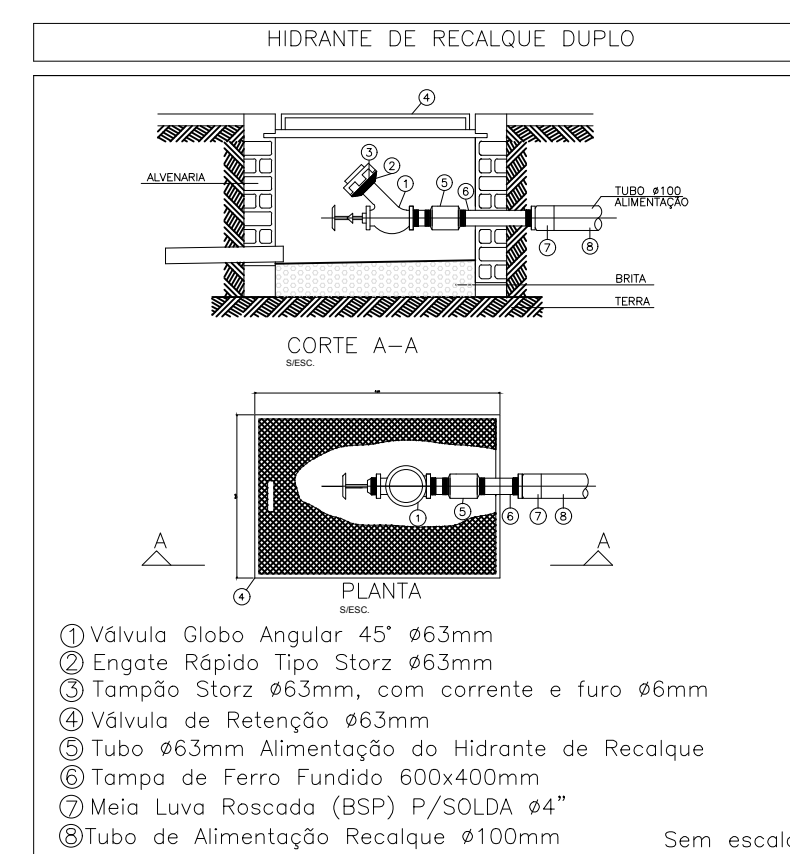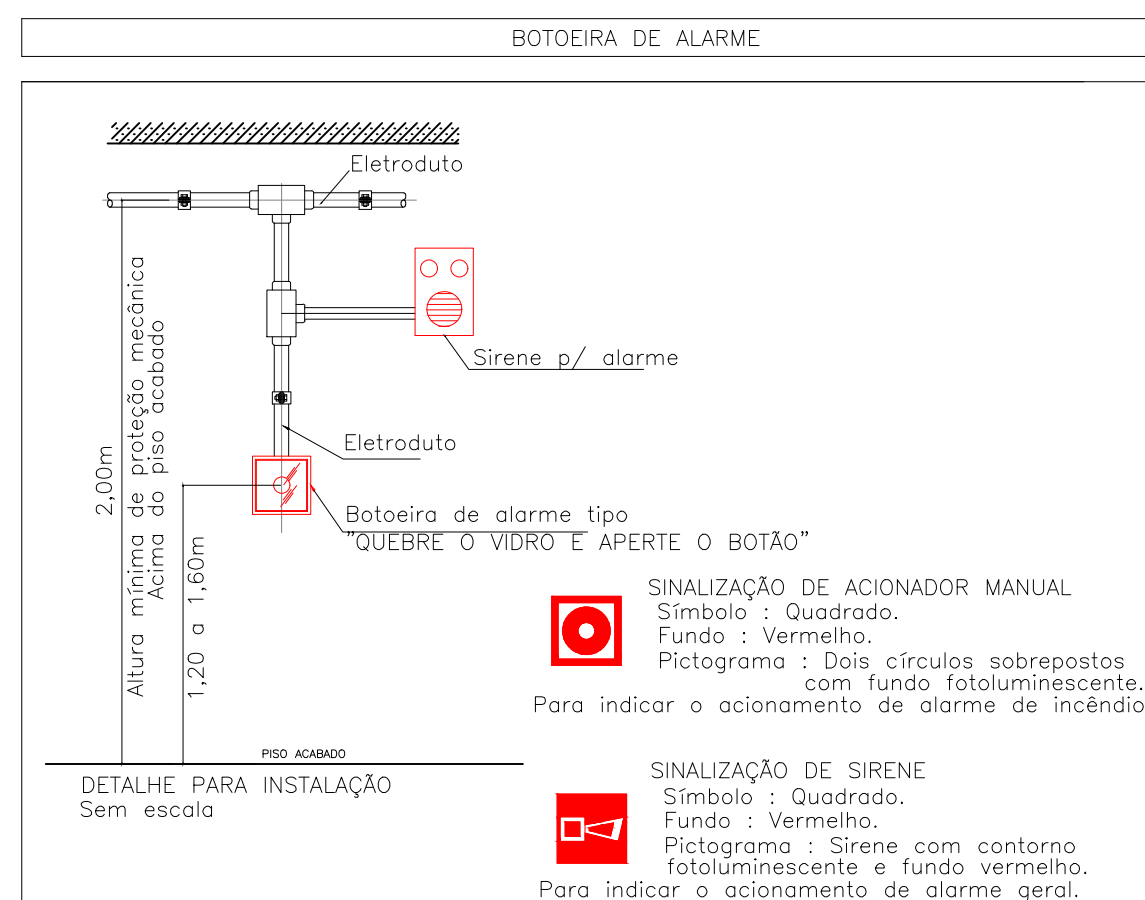

LEGENDA – DECRETO EJADUAL							
SISTEMA DE HUMANIDADE	SIST. DE ALARME	SIST. DE LUM. DE EMERGÊNCIA	TUBERIAS				
			LEGENDA		P6 Químico seco BC – 20 B.C.		Central de Detecção e Alarme.
					Água Pressurizada – 2A		Baterias do Sistema de Alarme e Detecção
					Gás Carbônico BC – 5 B.C		Ativador Sonoro Tipo Sirene
					CARGA DE P6 ABC		Acionamento Manual do Sistema de Detecção e Alarme
					Carga de P6 BC		Detector de Fumaça
					Carga de Água		Detector de Temperatura
					Carga de Dióxido de Carbono(CO) ²		Saída Final Rota de Fuga
					Hidrante Simples		Direção de Fluxo da Rota de Fuga
					Registro de Recalque com Vácuo de RTT		Enlota para o CB Combate à Incêndio
	Bomba de Incêndio		Acesso de Vistoria na Edificação ou área de risco				
SISTEMA DE HUMANIDADE	SIST. DE LUM. DE EMERGÊNCIA	SIST. DE LUM. DE EMERGÊNCIA		Reservatório de Incêndio		Iluminação de Emergência de Acionamento	
				Bateria Ligo/Desligo (Bateria de Incêndio)		Painel de Iluminação de Emergência – Balizamento	
				Hidrante Urbano – Tipo Coluna		Central do Sistema de Iluminação de Emergência	
						Baterias de Acumulação Para Sistema de Iluminação de Emergência	
SISTEMA DE ALARME	SIST. DE LUM. DE EMERGÊNCIA	SIST. DE LUM. DE EMERGÊNCIA		Porta Corta Fogo P-60		GLP	
				Porta Corta Fogo P-90			
				Porta comum com Resist. igual ou sup. a 30 min.		Áreas Frias	
				Porta Corta Fogo P-120		Chave Elétrica Principal	
				Escala C/ resistência 80 m/m		Grupo Motorizador	

0	EMISSÃO INICIAL	
Rev.	Descrição	DATA

PREFEITURA MUNICIPAL DE
ILHA COMPRIDA - ESTÂNCIA BALNEÁRIA
AVENIDA BEIRA MAR 11000 - BALNEÁRIO MEU RECANTO - CEP 11925-000

Projetoista Eng. Ana C. C. Lenartevitz CREA: 5060514170 14/12/2017	Projeto: UNIDADE DE PRONTO ATENDIMENTO ILHA COMPR AV. MARGINAL CANDAPUÍ SUL Etapas: PROJETO EXECUTIVO Disciplina: INCÊNDIO Assunto: IMPLANTAÇÃO NO TERRENO - MAPA DE RISCO
Escala 1:200	Código 001-INCENDIO-DES/001

Aprovação: _____

1/04