




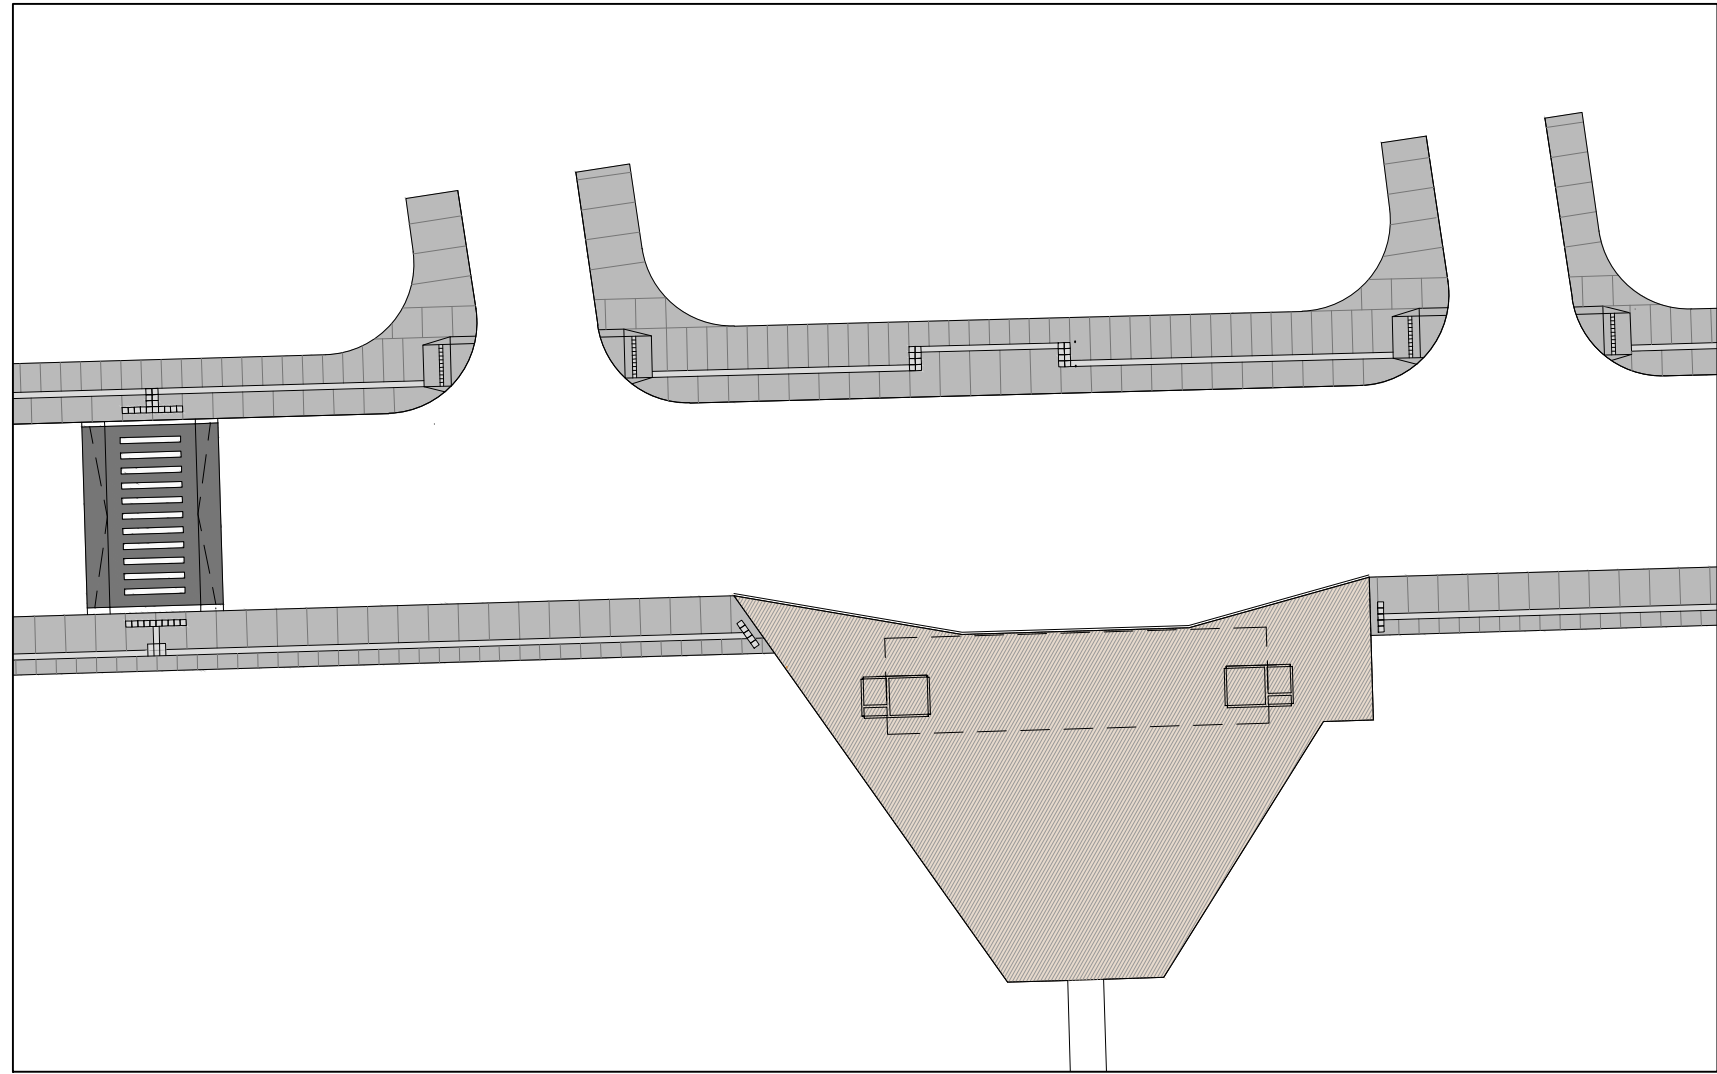

PLANTA - Q2 e Q3 - MEDIADOR B - BAL. ICARAÍ DE IGUAPE
ESC. 1:500

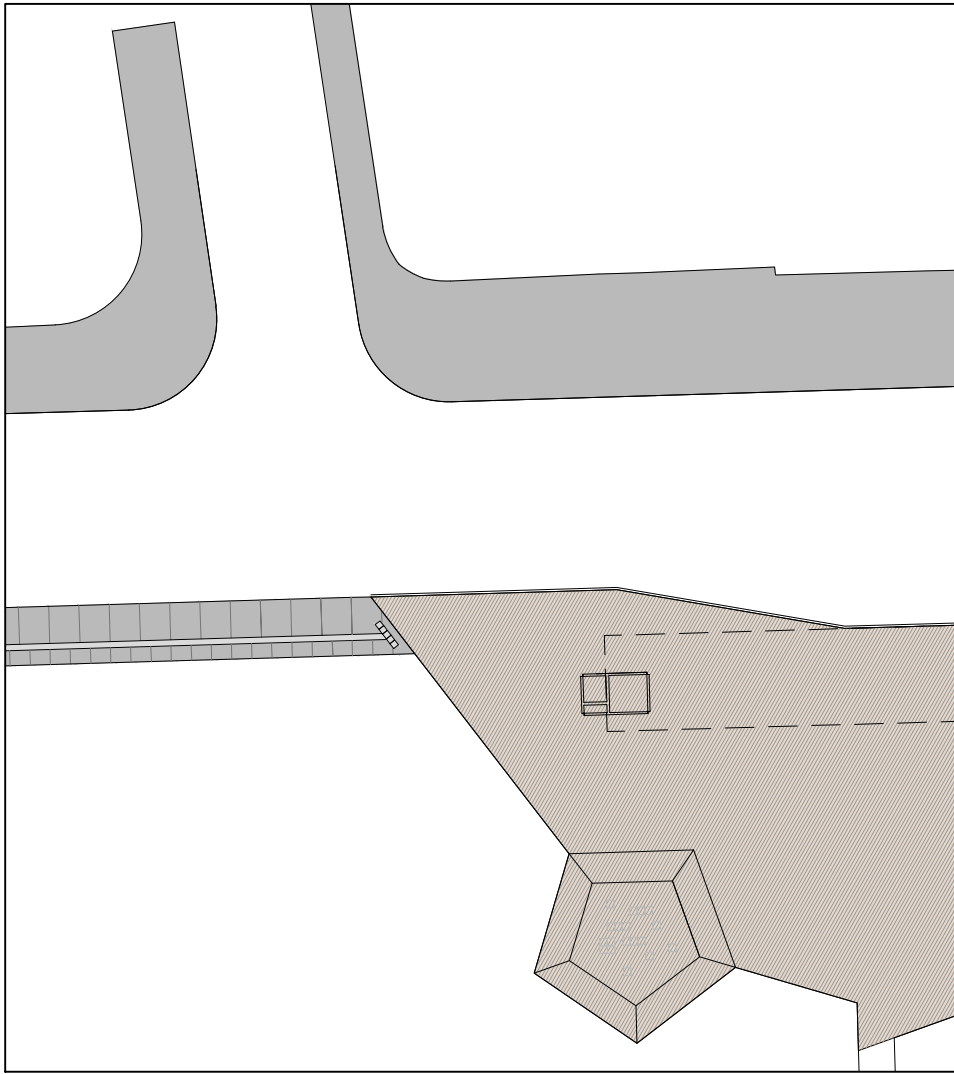

PLANTA - Q5 - MEDIADOR C - BAL. ICARAÍ DE IGUAPE
ESC. 1:500

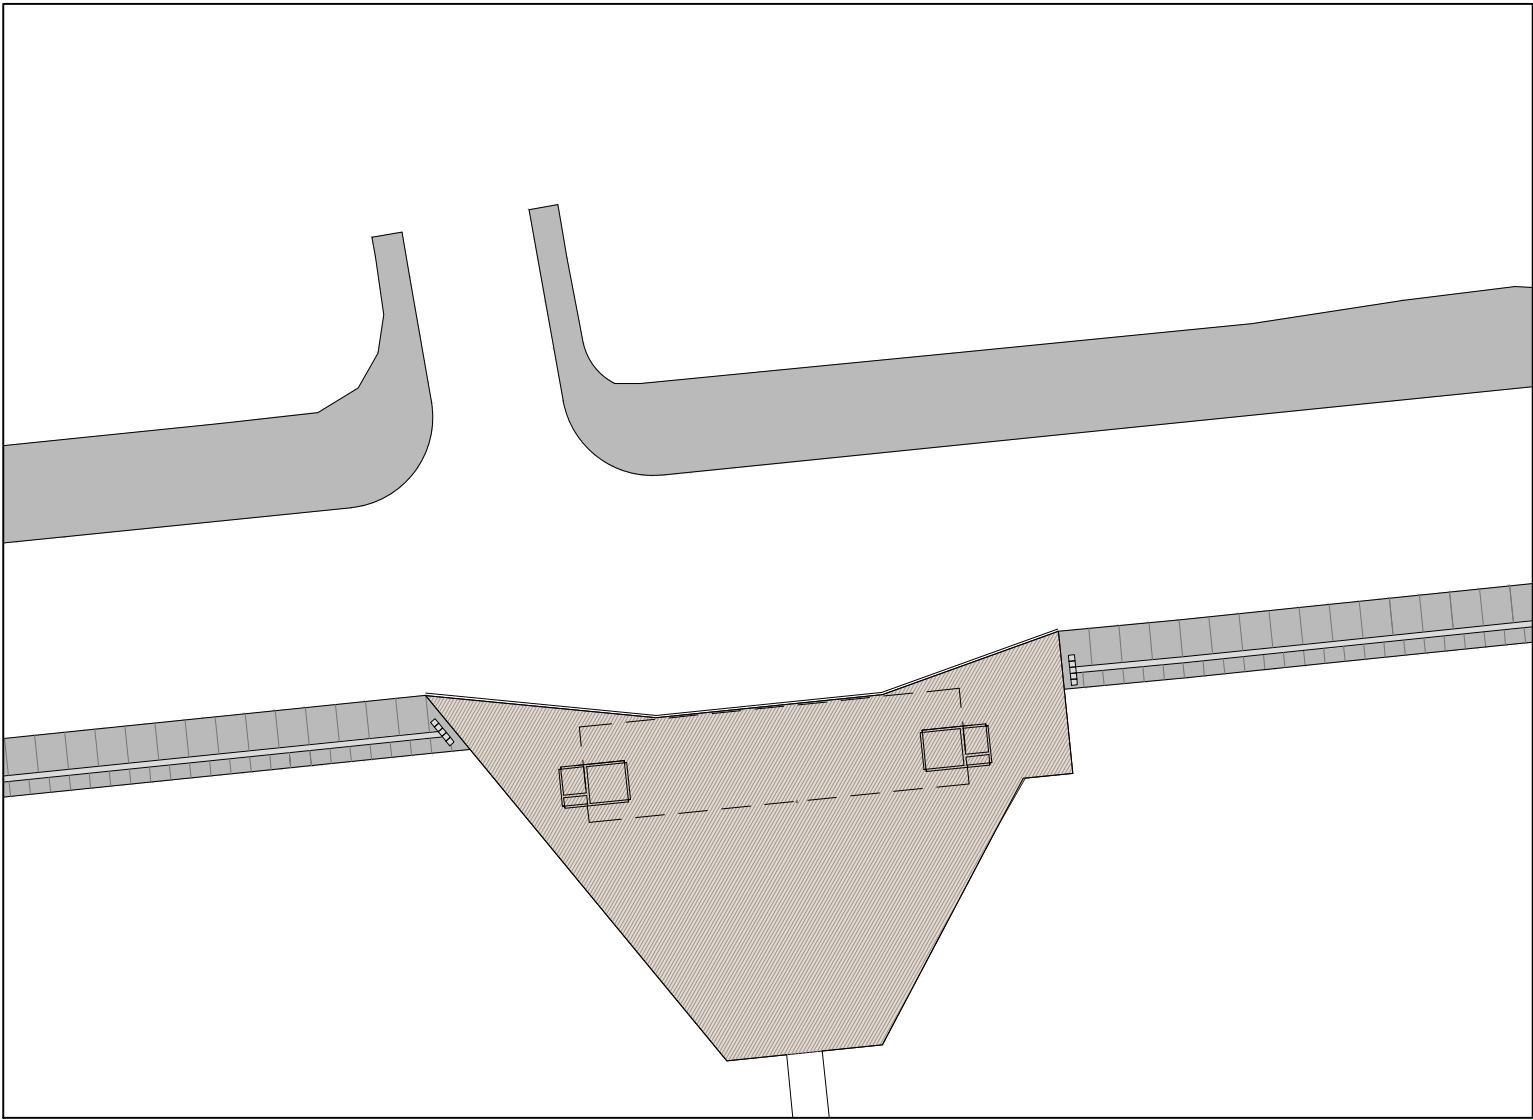

PLANTA - Q6 e Q7 - MEDIADOR B - BAL. SÃO MARTINHO

Nº	DATA	REVISÃO	RESPONSÁVEL
01	08/08/2017	REV_01	CVR

PROJETADO POR:			PREFEITURA MUNICIPAL DE ILHA COMPRIDA ESTÂNCIA BALNEÁRIA AVENIDA BEIRA MAR 11000 – CEP 11925–000		 ILHA COMPRIDA
DES.: CAROLINE VAZ	SET/2017	OBRA: PROJETO REQUALIFICAÇÃO DA ORLA MARÍTIMA ENDEREÇO: AVENIDA BEIRA MAR – VÁRIOS BALNEÁRIOS			
PROJ.: CAROLINE VAZ	SET/2017				
RESP. TECN.: CAROLINE VAZ RODRIGUES		ASSUNTO: IMPLANTAÇÃO MEDIADORES B e C e QUIOSQUES 02,03,05,06,07			
ASS.:	CAU: A72611–7				
			Nº DES. ARQ 001.003 FL. 01/02 REV. 01 ESCALA: INDICADA		