


QUADRO DE ÁREAS	
PISO INTERNO	ÁREA (m²)
ACESSO 01	6,91
ANTECÂMARA 01	5,47
SANITÁRIO MASCULINO	26,51
ACESSO 02	6,91
ANTECÂMARA 02	5,47
SANITÁRIO FEMININO	26,51


TABELA DE ESQUADRIAS		
IDENTIFICAÇÃO	TIPO	DIMENSÕES
J01	VÍDRIO FIXO LAMINADO COM REQUADRO DE ALUMÍNIO MODULADO EM PAINÉIS DE 78,5x40cm	15,43x0,40
P01	PORTA DE CORRER EM AÇO GALVANIZADO	2,55x1,06
P02	PORTA DE MADEIRA COM DOBRADIÇA	0,80x1,80
P03	PORTA DE MADEIRA COM DOBRADIÇA	0,60x1,80

TABELA DE ACABAMENTO	
PISO	
1	PISO INTERNO PISO CERÂMICO 20x20cm (PEI 3) SOBRE LAJE DE CONCRETO ARMADO COM IMPERMEABILIZAÇÃO DE CRISTALIZAÇÃO EM NÍVEL 0
2	COBERTURA LAJE DE CONCRETO EM NÍVEL 0 COM ACABAMENTO DESEMPENADO REVESTIDO COM ARGAMASSA POLIMÉRICA IMPERMEABILIZANTE
3	PISO EXTERNO LAJE DE CONCRETO EM NÍVEL 0 COM ACABAMENTO DESEMPENADO REVESTIDO COM ARGAMASSA POLIMÉRICA IMPERMEABILIZANTE
FORRO	
1	GESSO FORRO DE GESSO LISO ATRANTADO
VEDO	
1	REVESTIMENTO ARGAMASSADO CHAPISCO-EMBOÇO-REBOCO LISO E=2,5cm - ACABAMENTO EM LATEX ACRÍLICO FOSCO - DUAS DEMÃOIS COR BRANCO
2	AZULEJO AZULEJO BRANCO 20x20cm


LEGENDA CIVIL	
	PILAR EM CHAPA DE AÇO
	PILAR DE CONCRETO
	PAREDE DE VEDAÇÃO
	BLOCO DE ELEMENTO VAZADO 39x39x7cm
	LAJE (CORTE)
	VIGA DE CONCRETO (CORTE)
	VIGA DE AÇO (CORTE)
	CALHA (CORTE)
	RUFO (CORTE)
	TERÇA METÁLICA (CORTE)

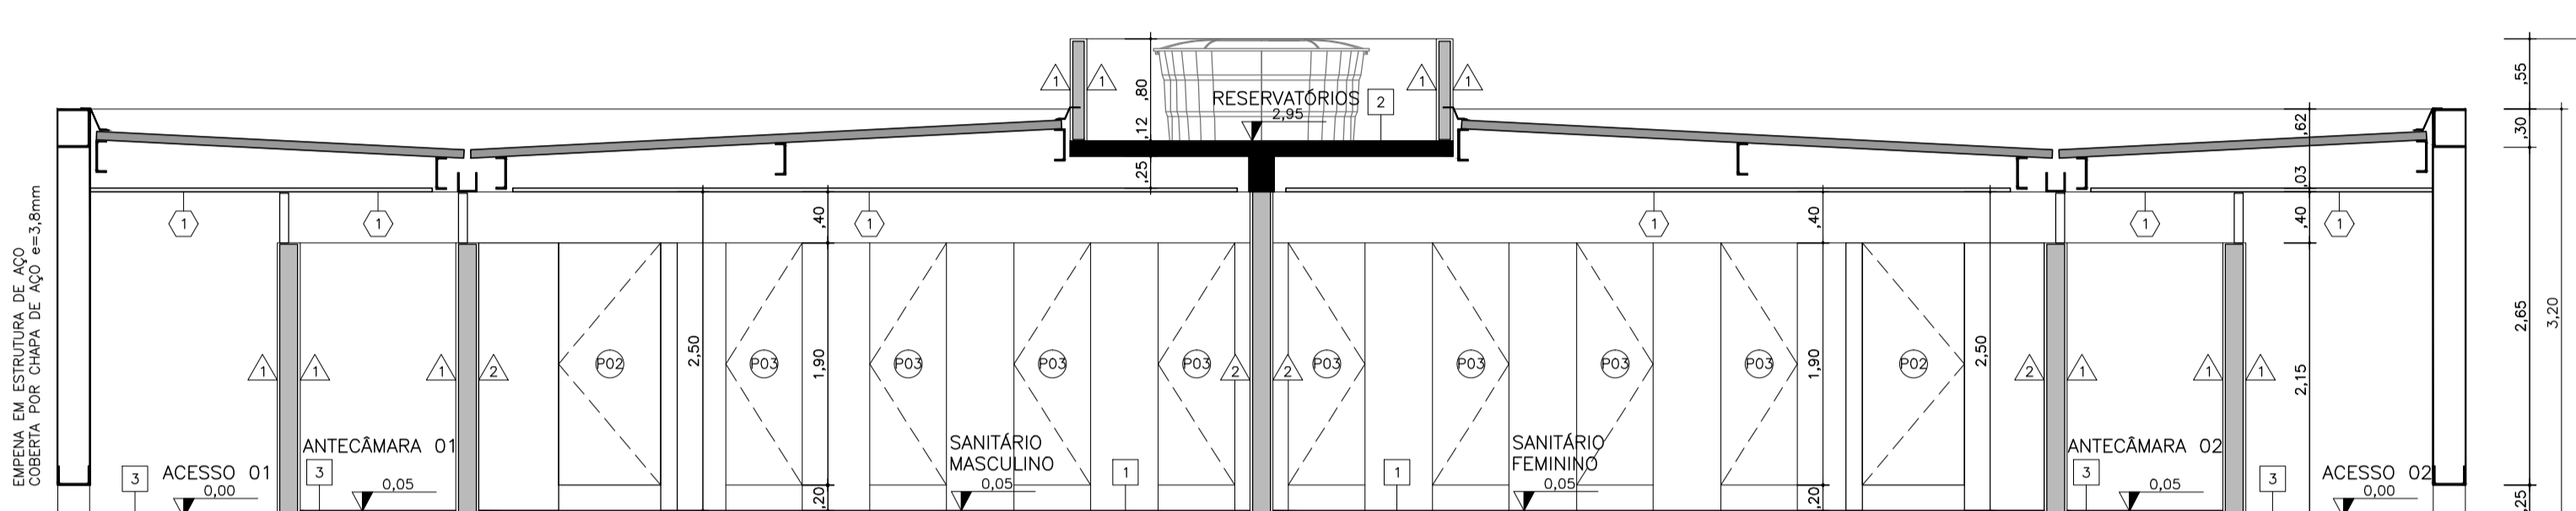

CORTE B
ESCALA 1:50

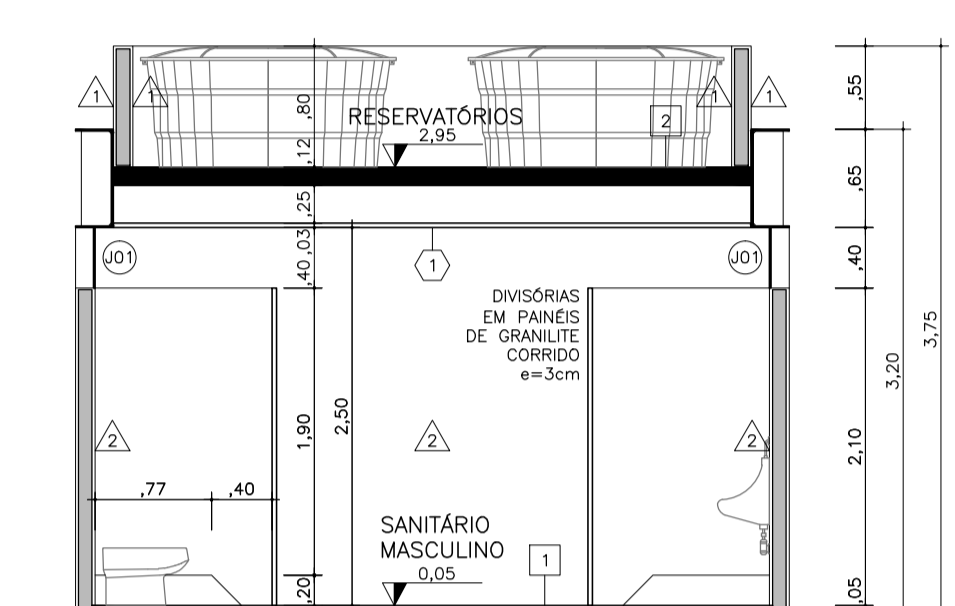

CORTE C
ESCALA 1:50

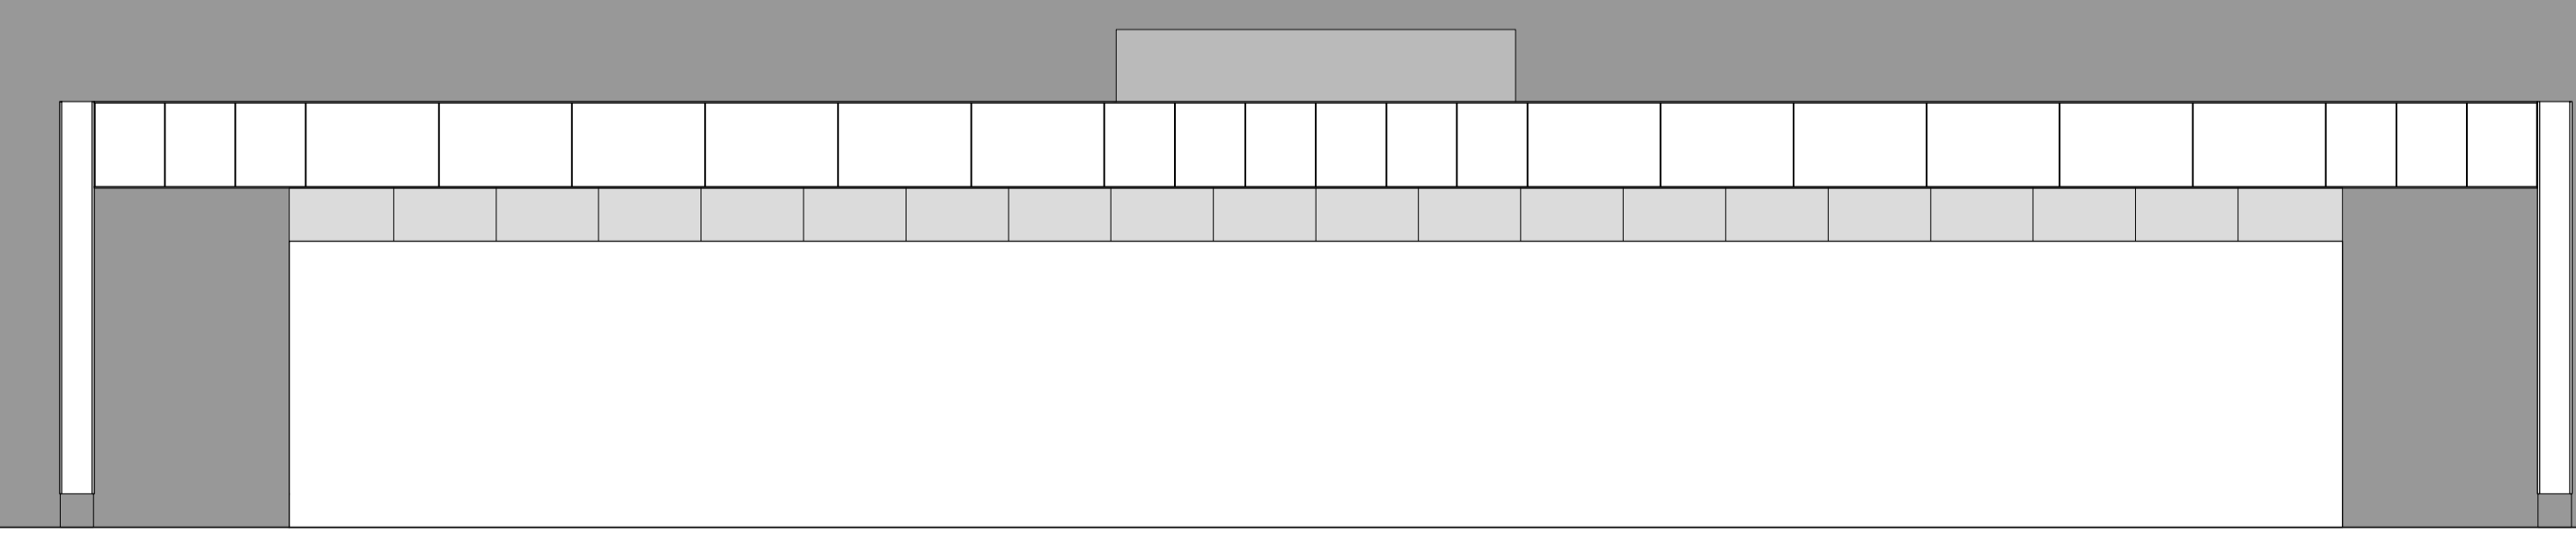

ELEVACÃO FRONTAL / POSTERIOR
ESCALA 1:50



ELEVACÃO LATERAL
ESCALA 1:50

N°	DATA	REVISÃO	RESPONSÁVEL
00	MAR/2013	EMIÇÃO INICIAL	MARCOS BOLDARINI

PROJETADO POR: BOLDARINI		PREFEITURA MUNICIPAL DE ILHA COMPRIDA ESTÂNCIA BALNEÁRIA AVENIDA BEIRA MAR 11000 - CEP 11925-000		
DES.: LN	MAR/13	OBRA:	PROJETO DE REQUALIFICAÇÃO DE ORLA	
PROJ.: MB/LN	MAR/13	AVENIDA BEIRA MAR		54
RESP. TECN.: MARCOS BOLDARINI			ASSUNTO:	PROJETO BÁSICO DE URBANISMO SANITÁRIOS - CORTES E ELEVACÕES
ASS.: CAU: 5060956120	MAR/13			REV. 00
				ESCALA: 1:50