




VISTA LATERAL 1

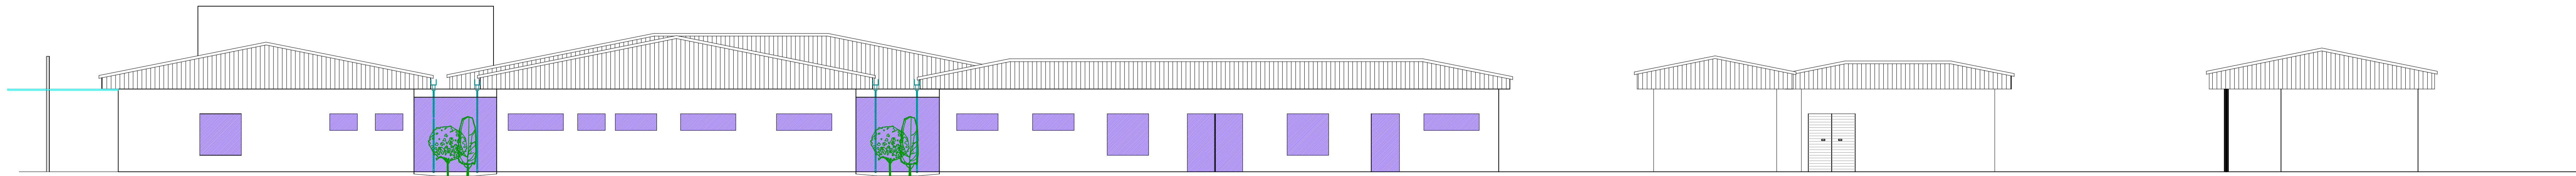


VISTA LATERAL 2

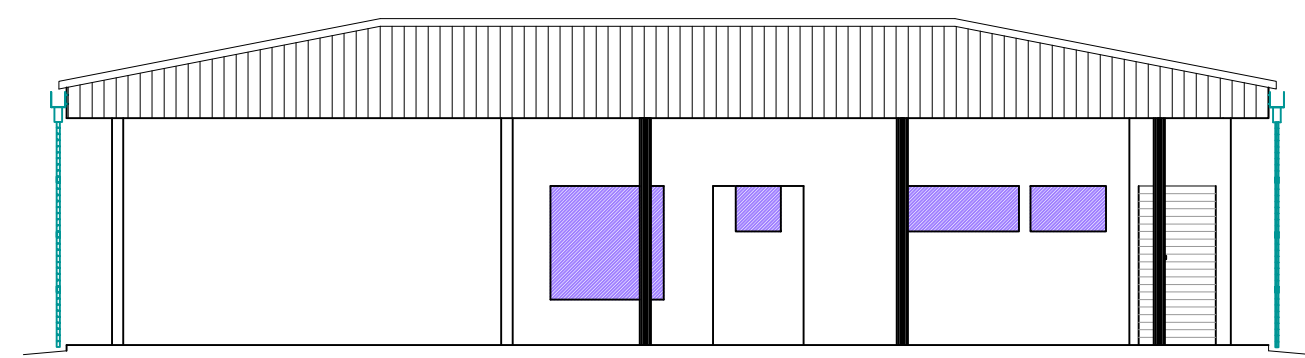


VISTA LATERAL 3

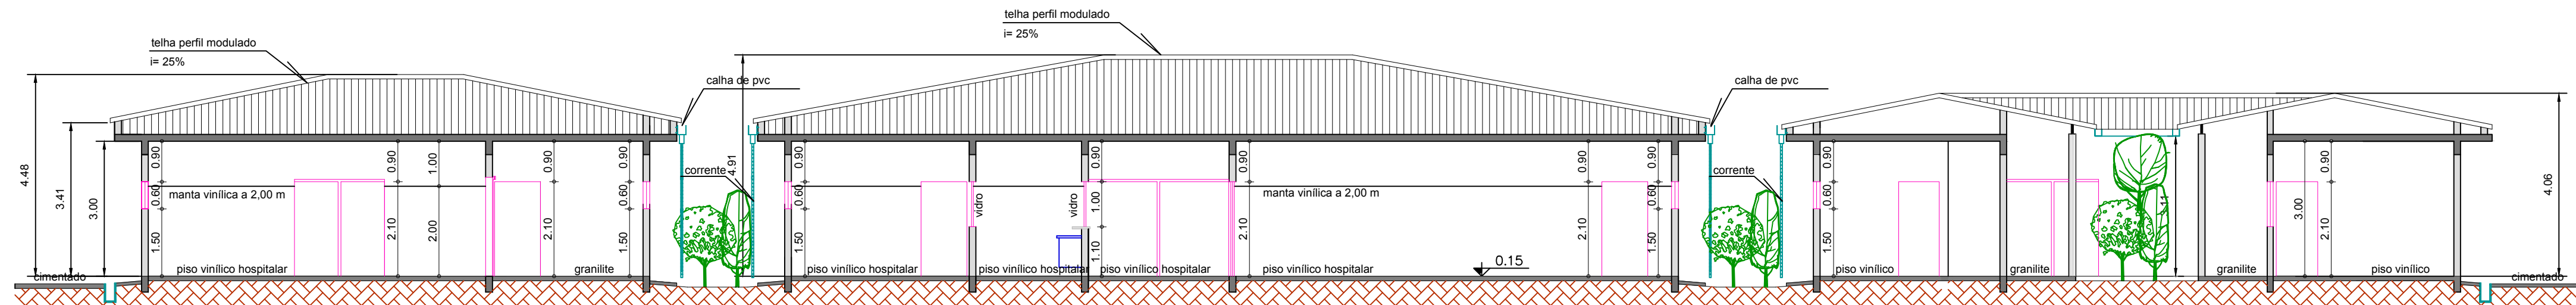


CORTE AA

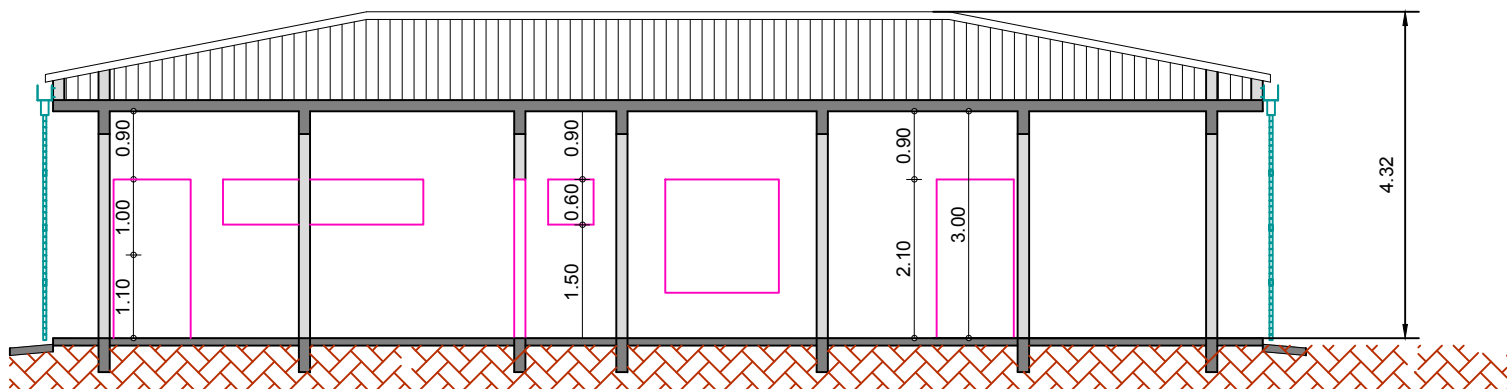


CORTE CC
CENTRAL DE AMBULÂNCIAS

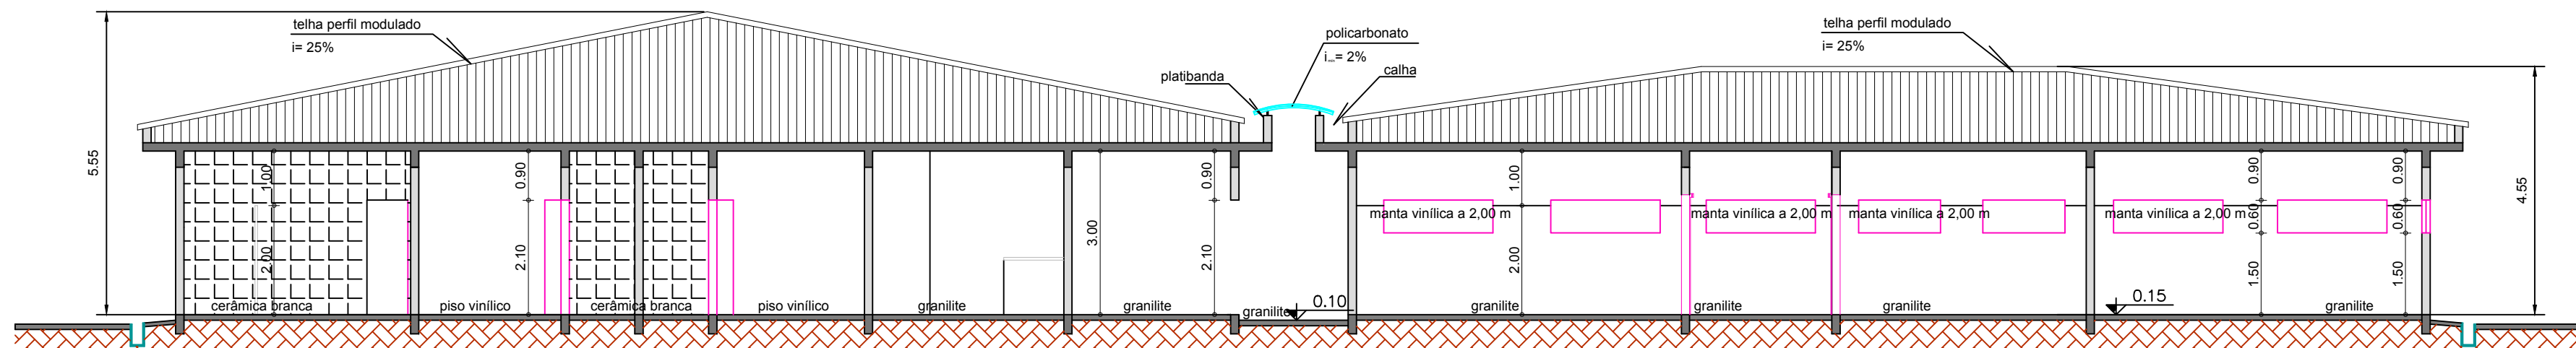

CORTE BB

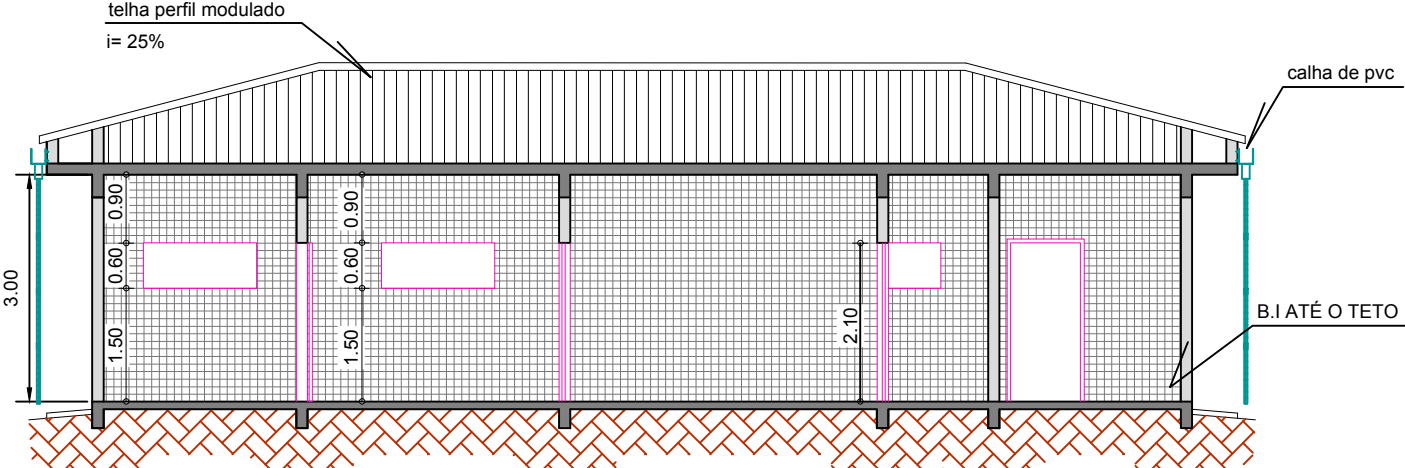

CORTE DD
LAVANDERIA

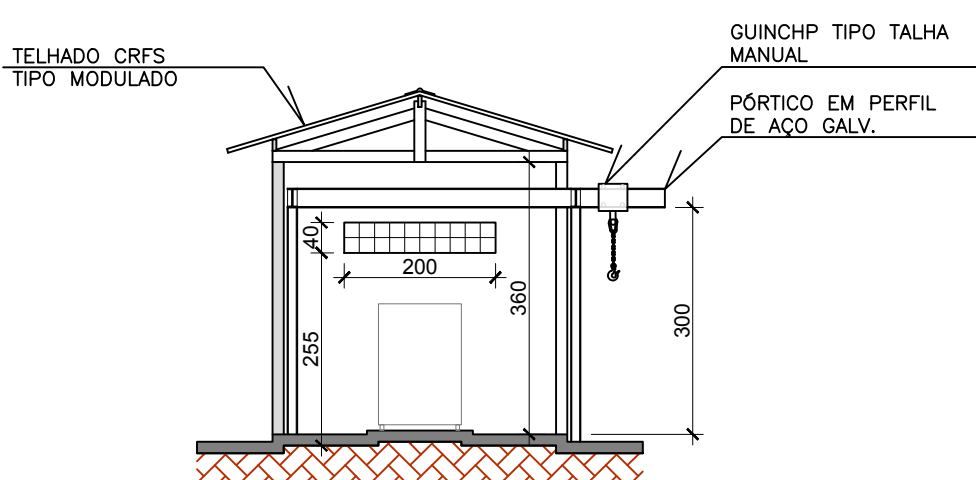

CORTE EE
LAVANDERIA

TÍTULO PROJETO ARQUITETÔNICO Plantas, cortes e fachada		FOLHA 03/04
OBRA PROJETO DE CONSTRUÇÃO DE UNIDADE DE PRONTO ATENDIMENTO LOCAL AVENIDA MARGINAL CANDAPUÍ SUL BALNEÁRIO SAMBURÁ MUNICÍPIO ILHA COMPRIDA PROPRIETÁRIO MUNICÍPIO DE ILHA COMPRIDA		
SITUAÇÃO S/ ESCALA		Dedico que a aprovação do projeto não implica no reconhecimento por parte da Prefeitura do direito de propriedade do imóvel.
QUADRO DE ÁREAS TERRENO ----- 7633,03 m² TOTAL DE ÁREA CONSTRUÍDA ----- 1886,75 m² TAXA DE OCUPAÇÃO ----- 24,72 %		MUNICÍPIO DE ILHA COMPRIDA PROPRIETÁRIO
ESCALAS 1/100	DATA JULHO/2017	RESP. TÉCNICO: Caroline Vaz Rodrigues Scarpin Arquiteta e Urbanista CAU nº A72611-7