



ILUMINAÇÃO ORNAMENTAL E DE PERÍMETRO: UTILIZAR TERRA DE CARÇAÇA EM TODOS OS PONTOS

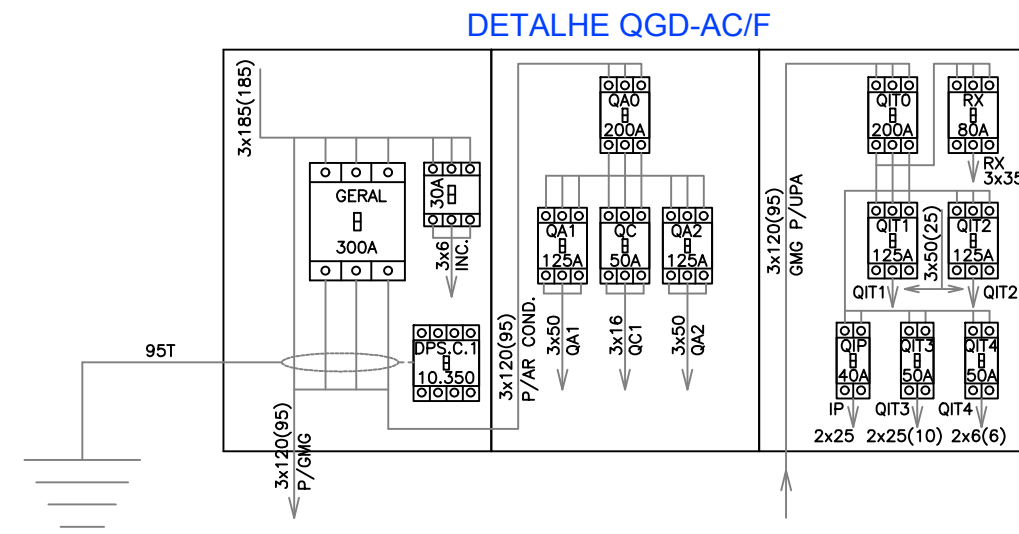


RUA DOM JESUS DE OLIVEIRA

AVENIDA CANDAPUI

AVENIDA MARGINAL CANDAPUI SUL

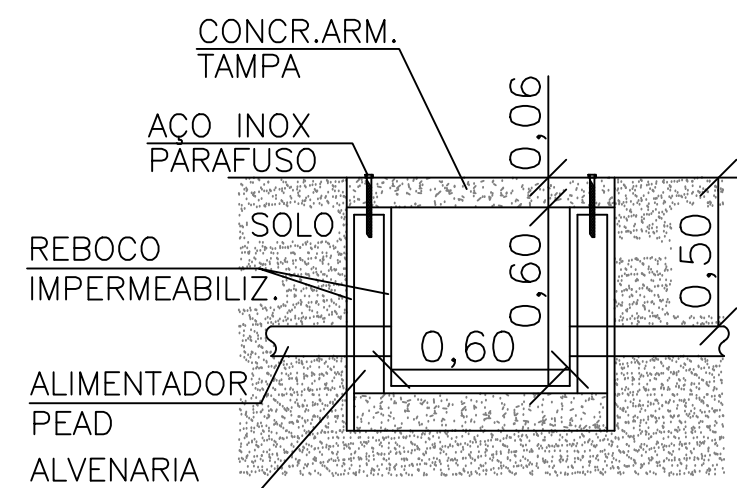

DET. TIPO CAIXAS DE PASSAGEM SEM ESCALA

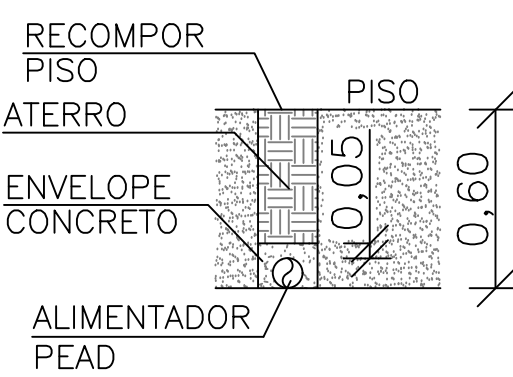


DET. TIPO VALA PARA ALIMENTADOR SEM ESCALA

#### LEGENDA BÁSICA

- LUM. IP LED 8100lm 5000°K 80W 220V/60Hz IK08 IP66 CARÇAÇA EM ALUMÍNIO, COM PROTETOR DE SURTO E DRIVER INTEGRADOS, H=4,0m EM POSTE DE AÇO GALVANIZADO A FOGO, TIPO PESADO, DE ENGASTAR, H0TL=4,0m, PINTADO, COM LASTRO DE CONCRETO NO ENGASTE E RELE
- 2x LUM. IP LED 8100lm 5000°K 80W 220V/60Hz IK08 IP66 CARÇAÇA EM ALUMÍNIO, COM PROTETOR DE SURTO E DRIVER INTEGRADOS, H=4,0m EM POSTE DE AÇO GALVANIZADO A FOGO, TIPO PESADO, DE ENGASTAR, H0TL=4,0m, PINTADO, COM LASTRO DE CONCRETO NO ENGASTE E RELE
- LUM. IP LED 10500lm 5000°K 100W 220V/60Hz IK08 IP66 CARÇAÇA EM ALUMÍNIO, COM PROTETOR DE SURTO E DRIVER INTEGRADOS, H=7,0m E LUM. IP LED 8100lm 5000°K 80W 220V/60Hz IK08 IP66 CARÇAÇA EM ALUMÍNIO, COM PROTETOR DE SURTO E DRIVER INTEGRADOS, H=4,0m EM POSTE DE AÇO GALVANIZADO A FOGO, TIPO PESADO, DE ENGASTAR, H0TL=7,0m, PINTADO, COM LASTRO DE CONCRETO NO ENGASTE E RELE
- 2x LUM. IP LED 10500lm 5000°K 100W 220V/60Hz IK08 IP66 CARÇAÇA EM ALUMÍNIO, COM PROTETOR DE SURTO E DRIVER INTEGRADOS, H=7,0m EM POSTE DE AÇO GALVANIZADO A FOGO, TIPO PESADO, DE ENGASTAR, H0TL=7,0m, PINTADO, COM LASTRO DE CONCRETO NO ENGASTE E RELE
- 3x LUM. IP LED 10500lm 5000°K 100W 220V/60Hz IK08 IP66 CARÇAÇA EM ALUMÍNIO, COM PROTETOR DE SURTO E DRIVER INTEGRADOS, H=7,0m EM POSTE DE AÇO GALVANIZADO A FOGO, TIPO PESADO, DE ENGASTAR, H0TL=7,0m, PINTADO, COM LASTRO DE CONCRETO NO ENGASTE E RELE
- CAIXA DE PASSAGEM, ESTANQUE, EM ALVENARIA 60x60x60cm, TAMPA EM CONCRETO REFORÇADO E PARAFUSADA COM PARAFUSOS DE AÇO INOX
- CAIXA DE PASSAGEM EXISTENTE
- ELETRODUTO EM PEAD, ENTERRADO, H=0,50m - SEÇÃO INDICADA
- ELETRODUTO EXISTENTE

#### DETALHES GERAIS DAS LUMINÁRIAS DE PERÍMETRO

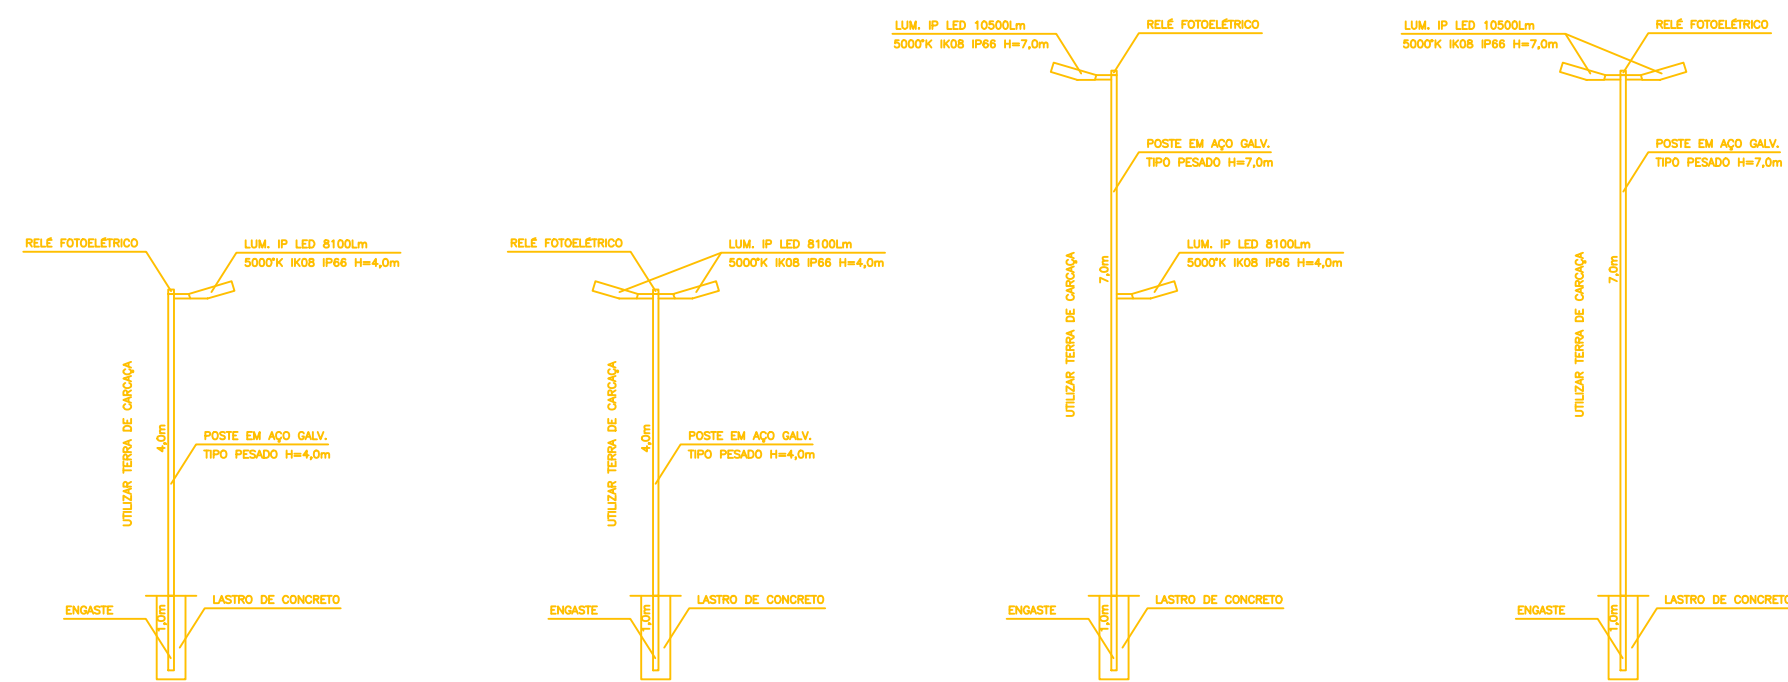

| REVISÃO |         |                                |             | PROJ.                                                                     |                                            |
|---------|---------|--------------------------------|-------------|---------------------------------------------------------------------------|--------------------------------------------|
| NÚMERO  | DATA    | DESCRIÇÃO                      | RESPONSÁVEL | PROJ.                                                                     | RESPONSÁVEL                                |
| 01      | 05/2019 | REVISÃO, ADEQUAÇÃO E AMPLIAÇÃO | J.V.M.      | JEFFERSON VIEIRA MARTINEZ<br>Engenheiro Eletricista<br>CREA/SP 5060008419 |                                            |
|         |         |                                |             | PROJ.                                                                     | C.V.R./J.M.C.S./J.V.M.                     |
|         |         |                                |             | PROJ.                                                                     | Jefferson Vieira Martinez                  |
|         |         |                                |             | PROJ.                                                                     | Caroline Vaz Rodrigues                     |
|         |         |                                |             | PROJ.                                                                     | A72611-7                                   |
|         |         |                                |             | PROJ.                                                                     | Maio/2019                                  |
|         |         |                                |             | PROJ.                                                                     | ASSUNTO                                    |
|         |         |                                |             | PROJ.                                                                     | PROJETO DE DISTRIBUIÇÃO ELÉTRICA           |
|         |         |                                |             | PROJ.                                                                     | LUMINAÇÃO ORNAMENTAL E DE PERÍMETRO - IL02 |
|         |         |                                |             | PROJ.                                                                     | ELÉTRICA                                   |

**Município de Ilha Comprida**  
Estância Balneária  
Departamento de Projetos, Obras e Serviços

1:100

02/09

AD

ELÉTRICA