




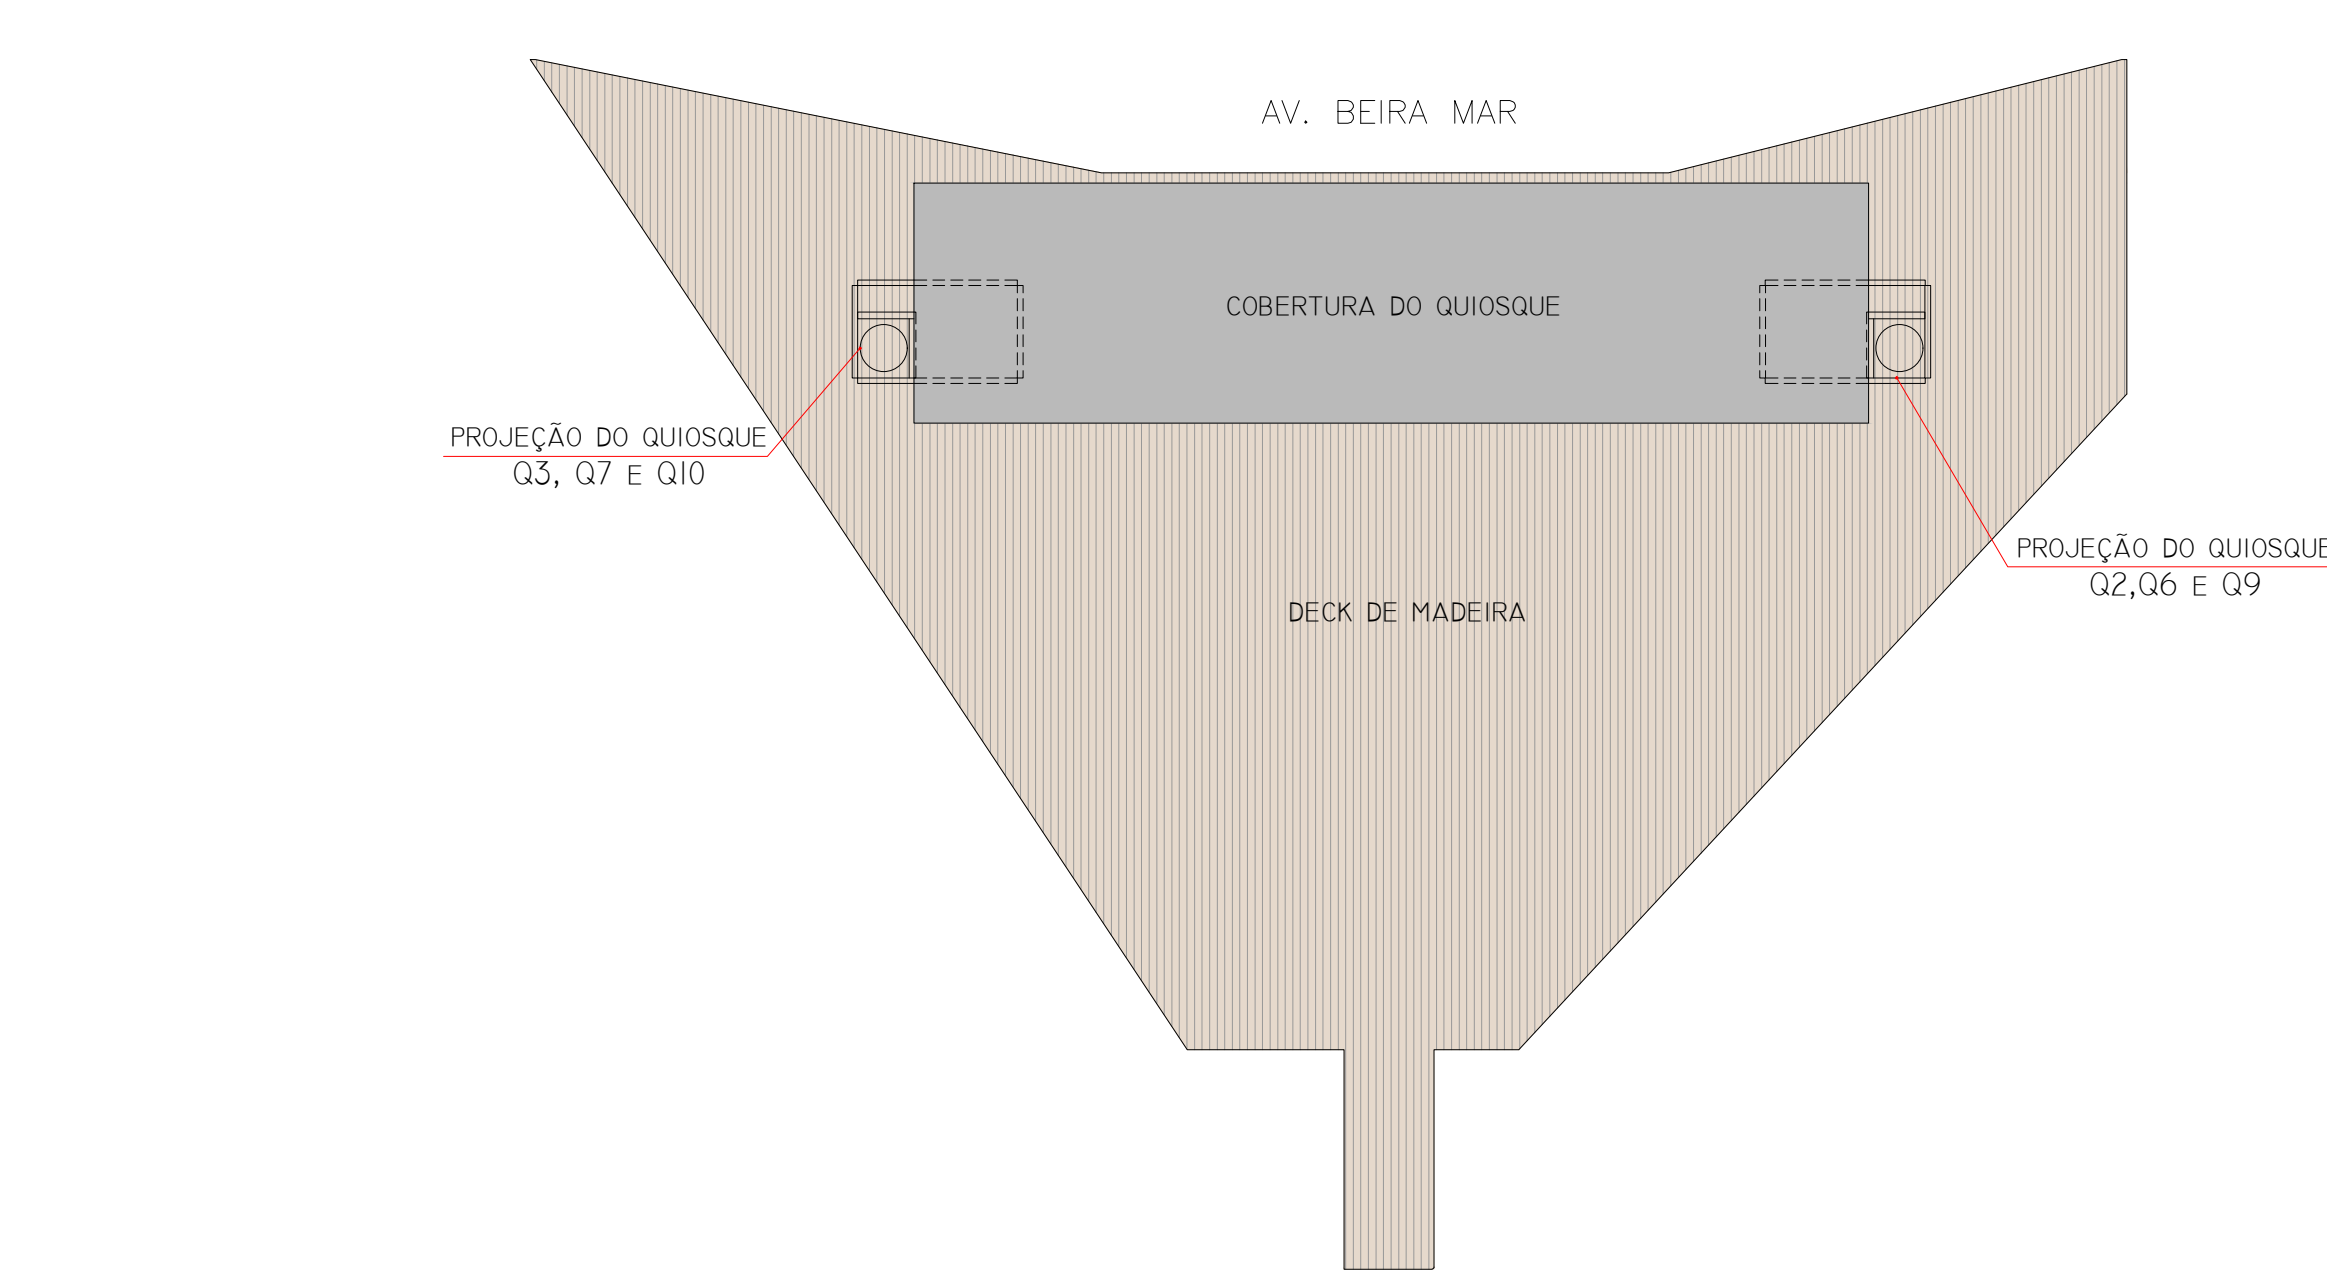


IMPLANTAÇÃO NO MEDIADOR B
ESCALA 1:500

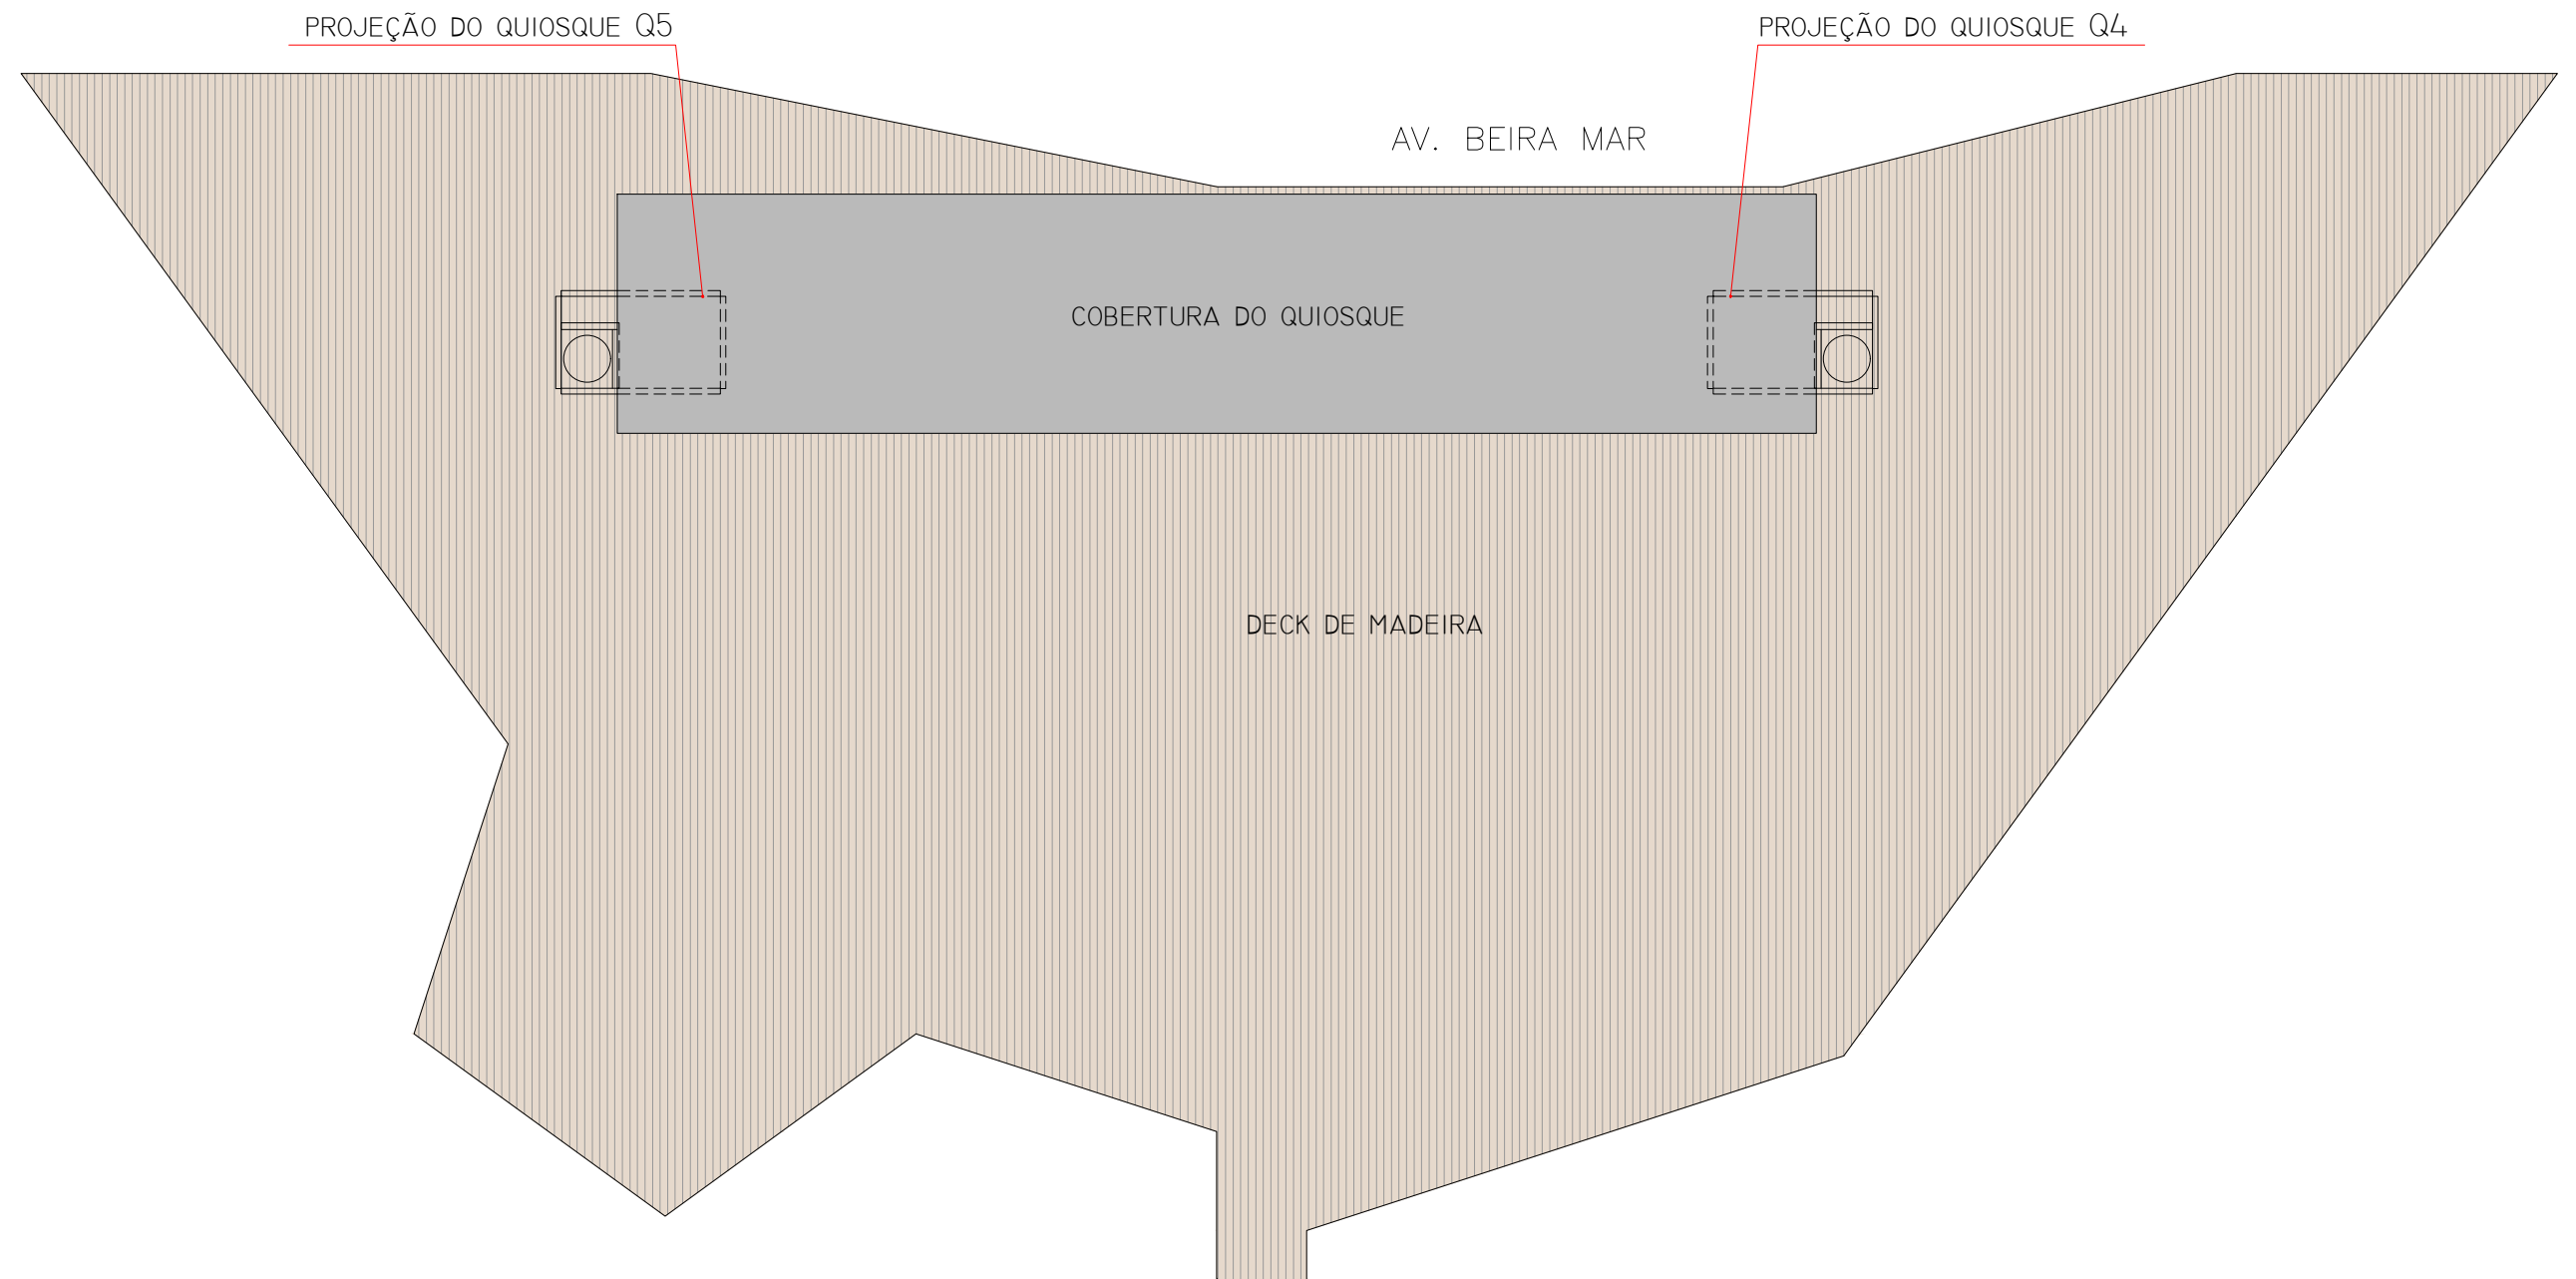


IMPLANTAÇÃO NO MEDIADOR C
ESCALA 1:500

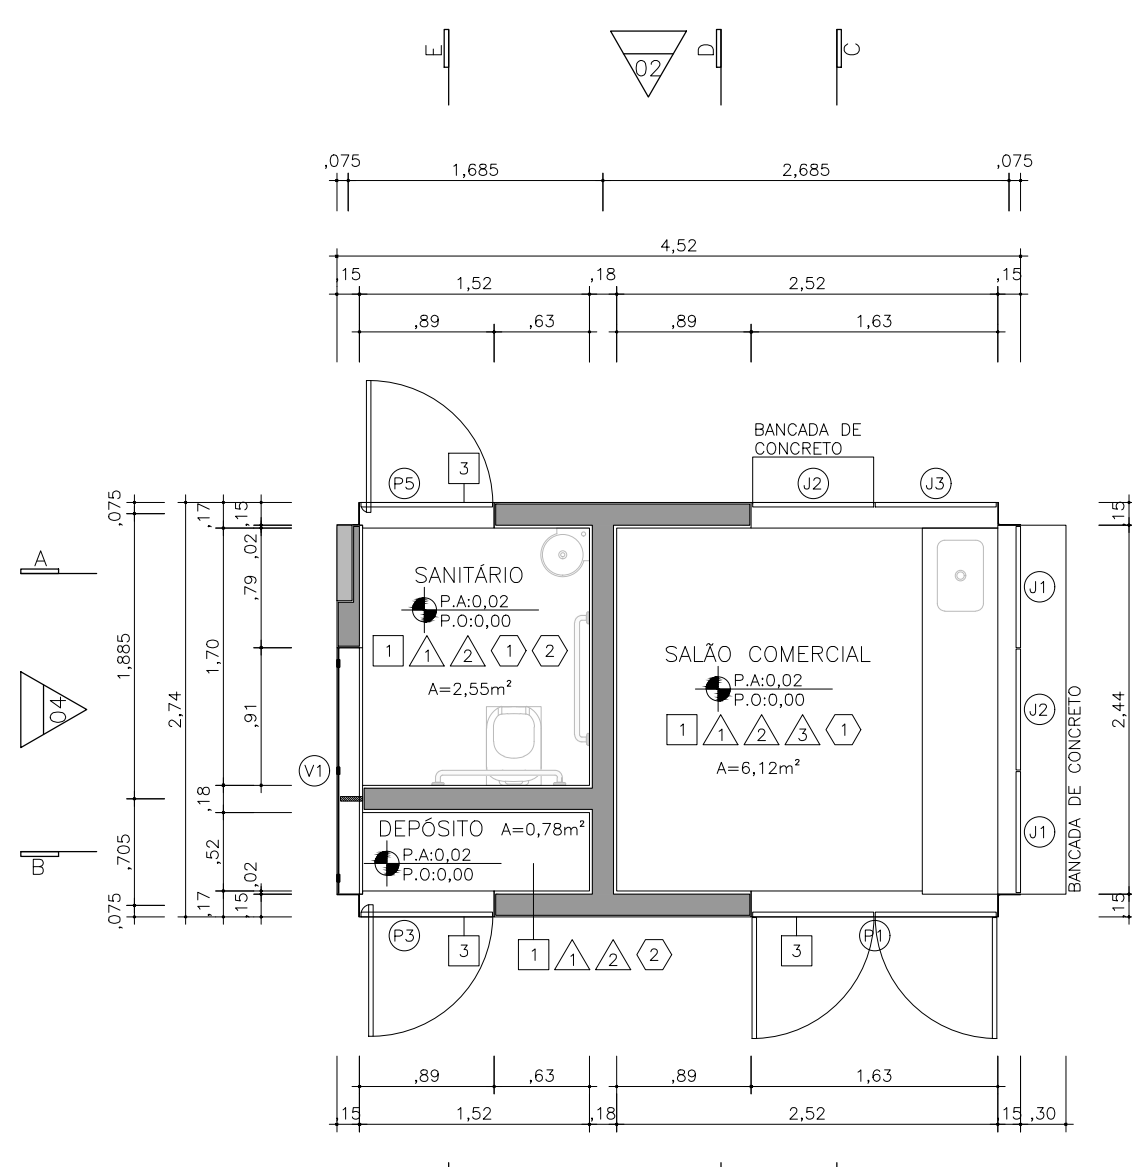


PLANTA
ESCALA 1:50

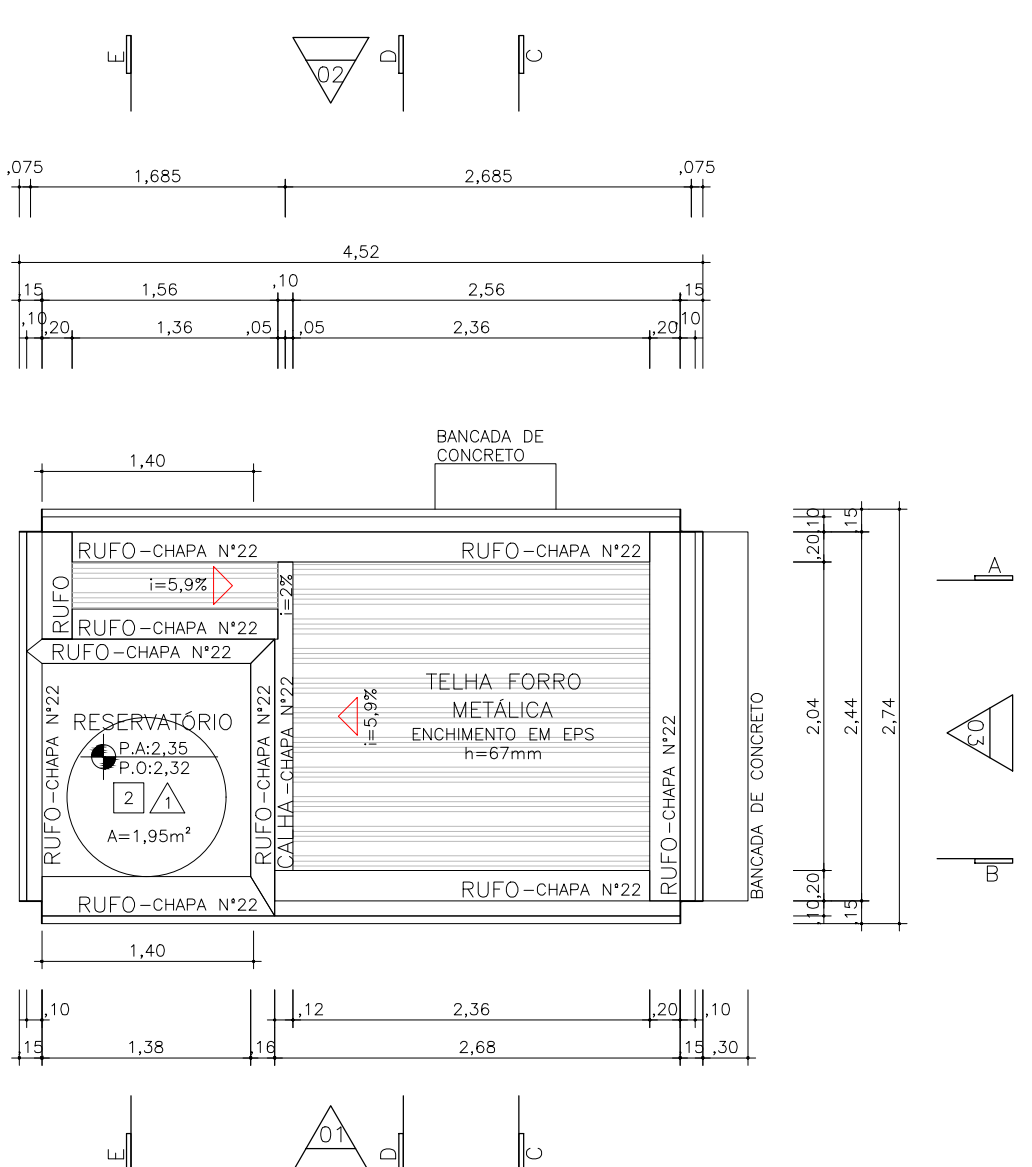


PLANTA DA COBERTURA
ESCALA 1:50

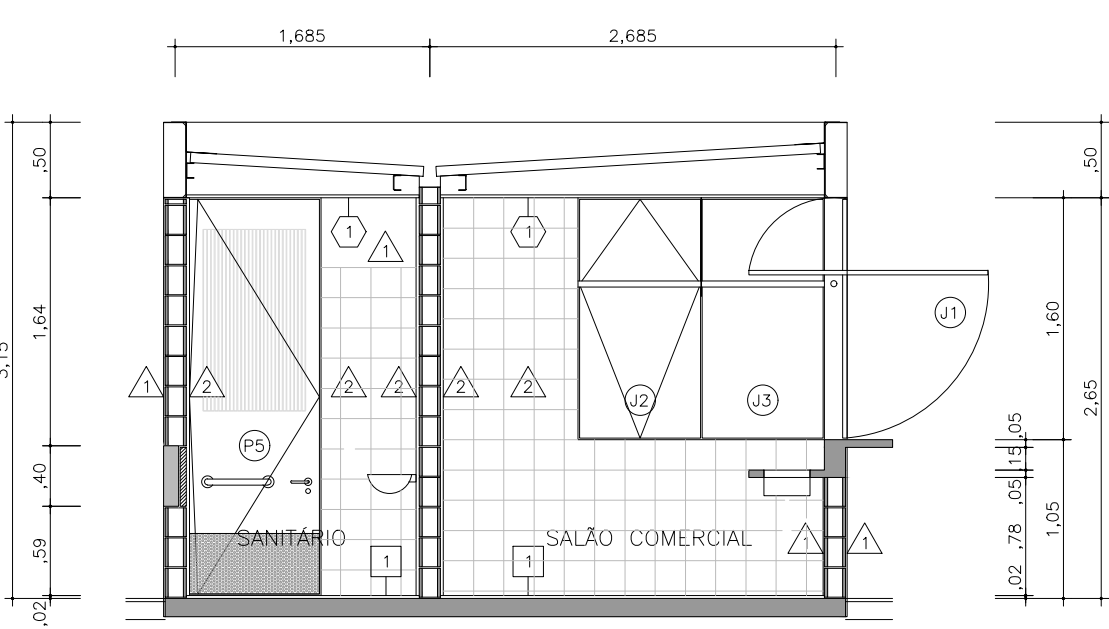


CORTE A
ESCALA 1:50

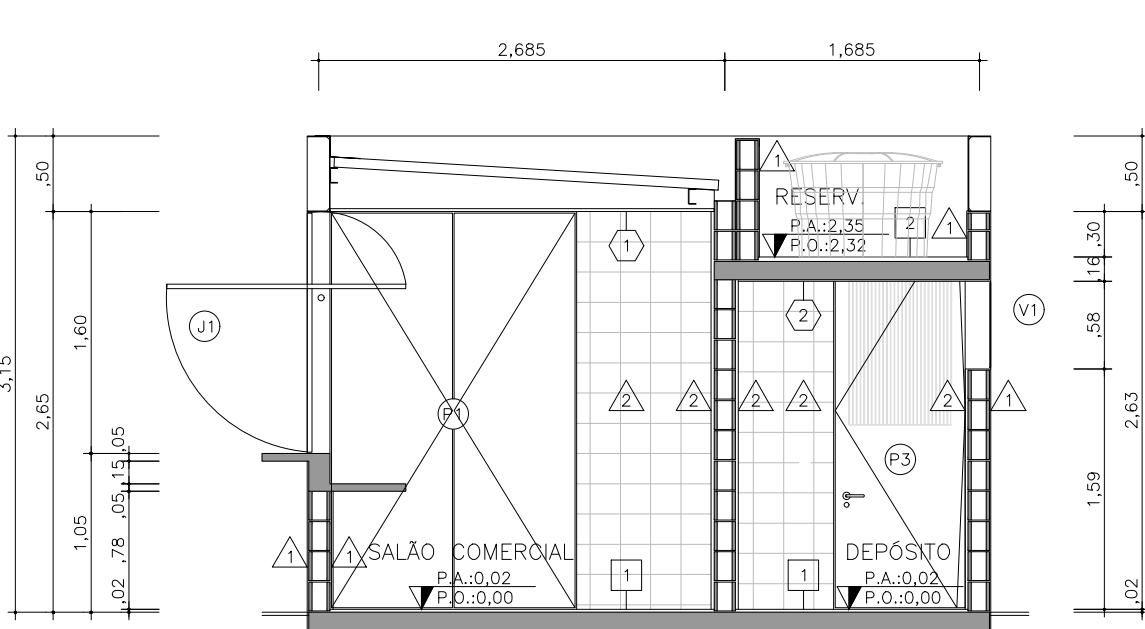


CORTE B
ESCALA 1:50

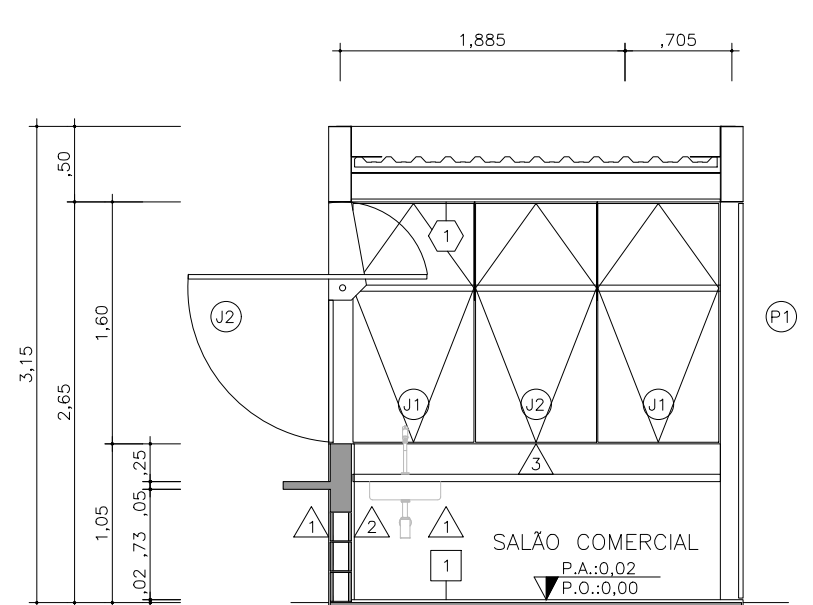


CORTE C
ESCALA 1:50

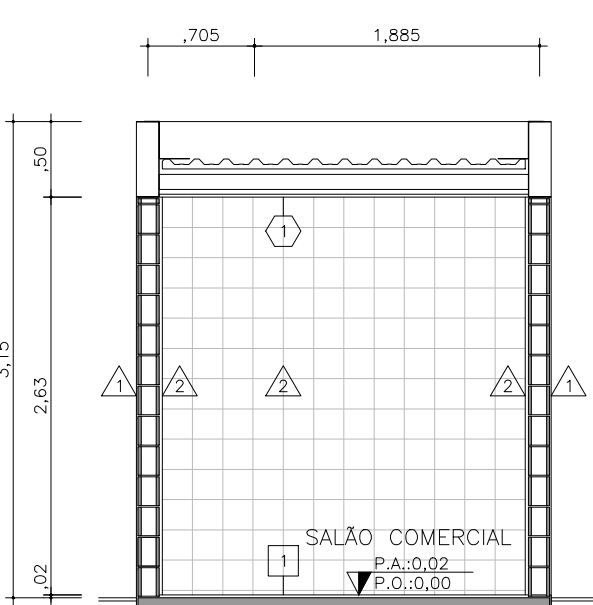


CORTE D
ESCALA 1:50

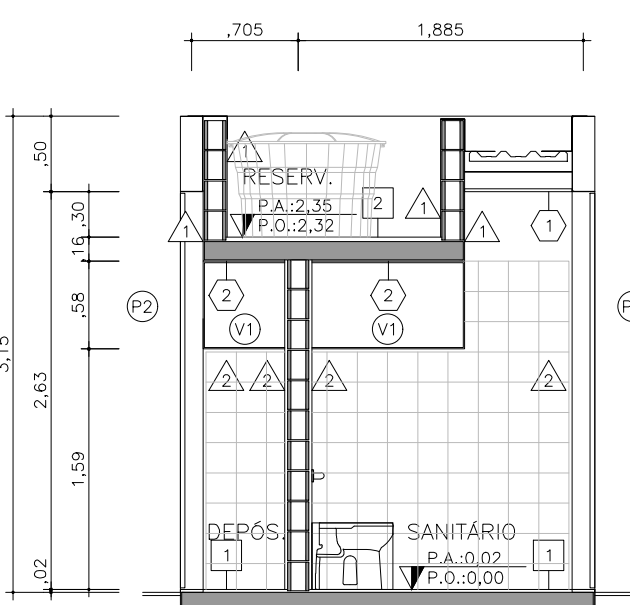


CORTE E
ESCALA 1:50

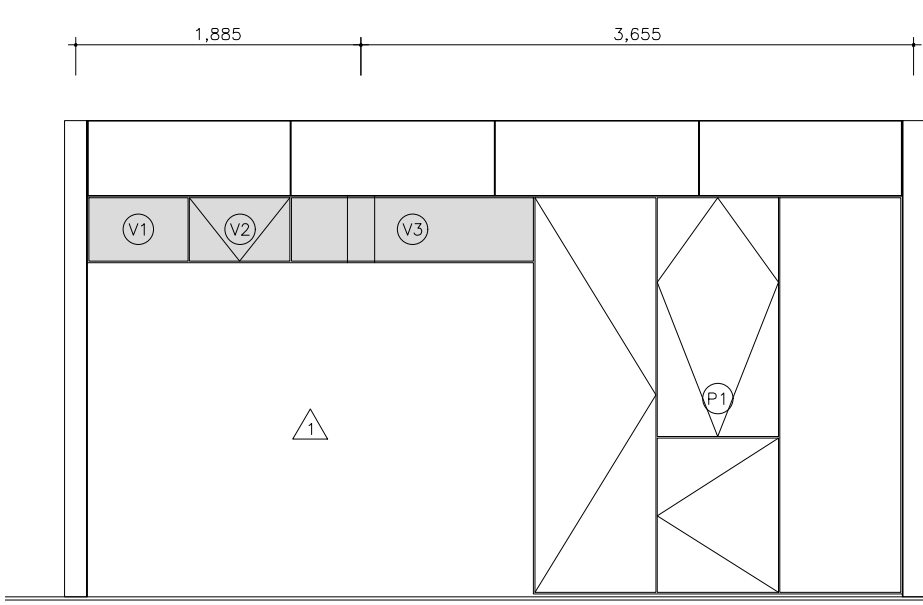


ELEVAÇÃO 01
ESCALA 1:50

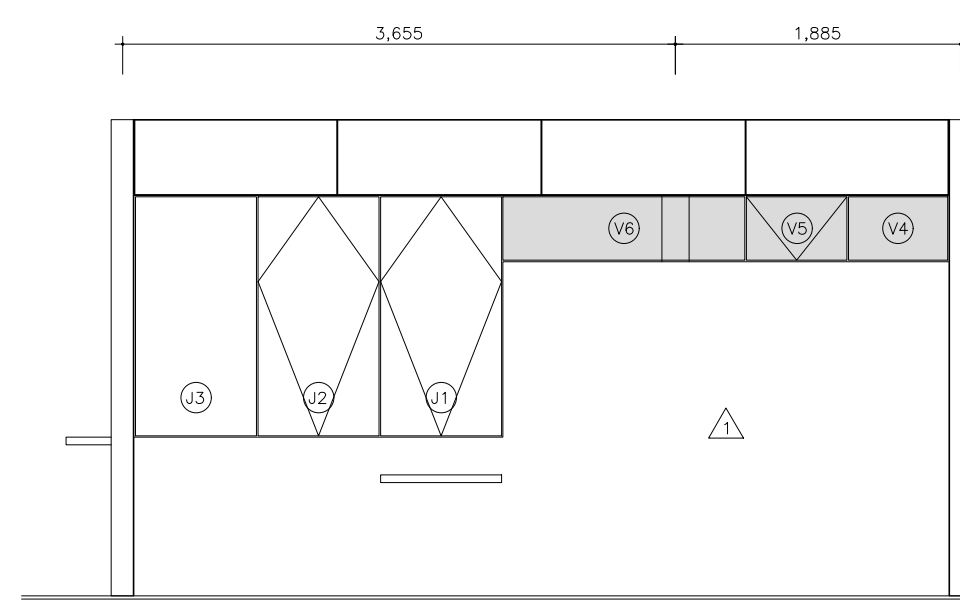

ELEVAÇÃO 02
ESCALA 1:50

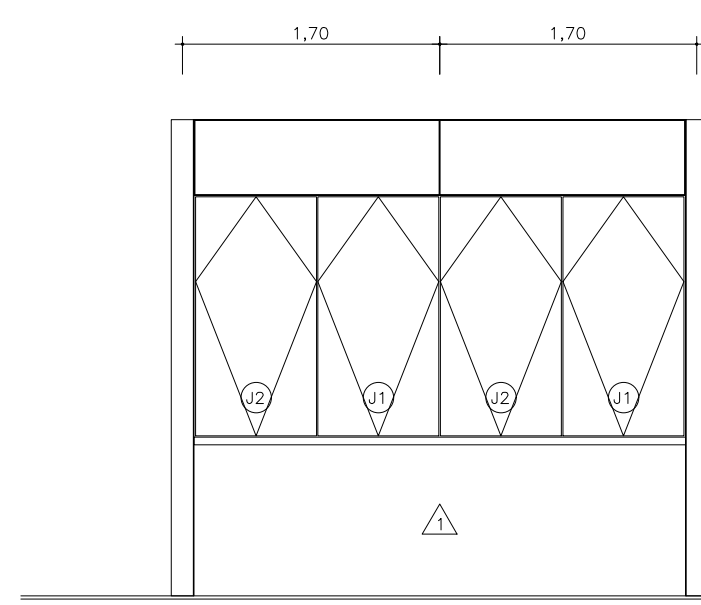

ELEVAÇÃO 03
ESCALA 1:50

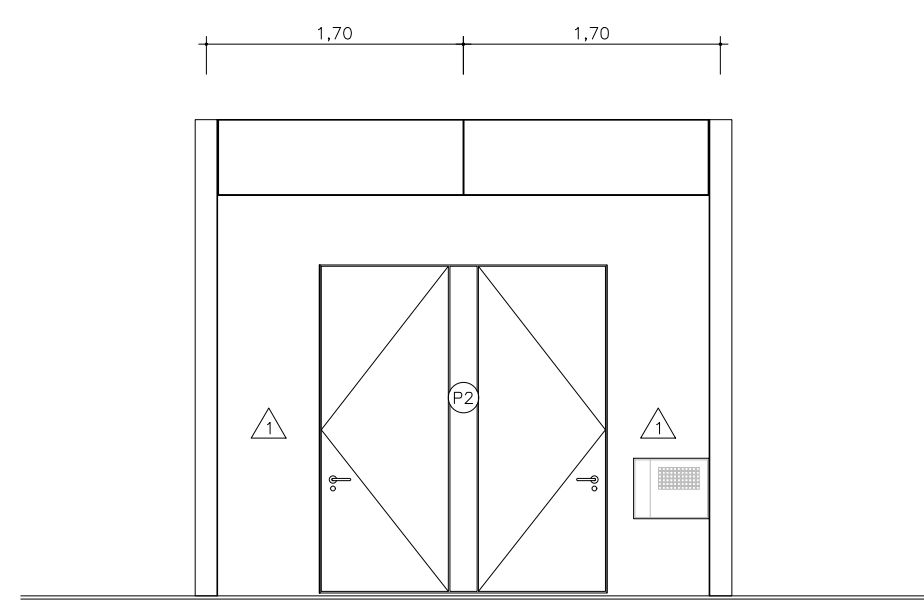

ELEVAÇÃO 04
ESCALA 1:50

TABELA DE ACABAMENTOS

PISO	
1	CERÂMICA 20x20cm PISO EM CERÂMICA ESMALTADA 20x20cm (PEI 4) SOBRE LAJE DE CONCRETO EM NÍVEL 0 COM IMPERMEABILIZAÇÃO DE CRISTALIZAÇÃO.
RESERVATÓRIO	
2	LAJE DE CONCRETO COM ACABAMENTO DESEMPENADO IMPERMEABILIZADO COM 02 DEMÃO DE PINTURA BETUMINOSA
SOLEIRA	
3	SOLEIRAS EM GRANITO SÃO GABRIEL SOBRE LAJE DE CONCRETO ARMADO NÍVEL 0
VEDOS	
Δ	REVESTIMENTO ARGAMASSADO CHAPISCO – EMBOÇO – REBOCO LISO – COM ESPESURA FINAL DE 1cm, ACABAMENTO EM LATEX ACRILICO FOSCO – DUAS DEMÃO NA COR BRANCA NAS PAREDES INTERNAS E PAREDES EXTERNAS CONFORME ELEVACOES OBS: NAS ALVENARIAS EXTERNAS (SUJEITAS A RESPINGO DE ÁGUA DE CHUVA) JUNTO A PASSEIO CONSIDERAR ARGAMASSA IMPERMEABILIZANTE DE CIMENTO E AREIA ATÉ h=1,00m
Δ	AZULEJO REVESTIMENTO EM CERÂMICA ESMALTADA 20x20cm (PEI 4) 20x20cm
Δ	CONCRETO APARENTE CONCRETO APARENTE COM TRATAMENTO DE SUPERFÍCIE À BASE DE SILICONE (TIPO ACQUELLA)
FORRO	
1	GESSO FORRO DE GESSO ACARTONADO LISO
2	REVESTIMENTO ARGAMASSADO CHAPISCO – EMBOÇO – REBOCO LISO – COM ESPESURA FINAL DE 1cm, ACABAMENTO EM LATEX ACRILICO FOSCO – DUAS DEMÃO NA COR BRANCA

LEGENDA CIVIL

	PLANTA PAREDE DE VEDAÇÃO
	PLANTA/CORTE ENCHIMENTO
	PLANTA/CORTE CAIXA U.M.A. SABESP
	CORTE PAREDE DE VEDAÇÃO
	CORTE LAJE
	ELEVACÃO CAIXA U.M.A. SABESP

TABELA DE ESQUADRIAS, DIVISÓRIAS E GRADIS

IDENT.	TIPO	DIMENSÕES
P1	PORTA DE ABRIR, DUAS FOLHAS	2,61 X 1,63m
P2	PORTA DE ABRIR, DUAS FOLHAS	2,61 X 1,63m
P3	PORTA DE ABRIR, UMA FOLHA	2,61 X 0,87m
P4	PORTA DE ABRIR, UMA FOLHA	2,61 X 0,87m
P5	PORTA DE ABRIR, UMA FOLHA	2,61 X 0,87m
P6	PORTA DE ABRIR, UMA FOLHA	2,61 X 0,87m
J1	JANELA PIVOTANTE	1,58 X 0,80m
J2	JANELA PIVOTANTE	1,58 X 0,80m
J3	JANELA FIXA	1,58 X 0,80m
V1	VIDRO FIXO	0,57 X 1,62m
V2	VIDRO FIXO	0,57 X 1,62m

TABELA DE ILUMINAÇÃO E VENTILAÇÃO – TIPO 2

AMBIENTE	ÁREA	ILUMIN.	VENT.	IDENT.
SALÃO COMERCIAL	6,12m²	5,05m²	5,05m²	J1 e J2
DEPÓSITO	0,78m²	0,35m²	0,80m²	V1 e P3
SANITÁRIO	2,55m²	0,63m²	0,80m²	V1 e P5

TABELA DE ILUMINAÇÃO E VENTILAÇÃO – TIPO 3

AMBIENTE	ÁREA	ILUMIN.	VENT.	IDENT.
SALÃO COMERCIAL	6,12m²	5,05m²	5,05m²	J1 e J2
DEPÓSITO	0,78m²	0,35m²	0,80m²	V2 e P4
SANITÁRIO	2,55m²	0,63m²	0,80m²	V2 e P6

Nº	DATA	REVISÃO	RESPONSÁVEL
01	SET/2017		CAROLINE VAZ

PROJETADO POR:		PREFEITURA MUNICIPAL DE ILHA COMPRIDA ESTÂNCIA BALNEÁRIA AVENIDA BEIRA MAR 11000 – CEP 11925-000	
DES.: CAROLINE VAZ	SET/2017	OBRA: PROJETO REQUALIFICAÇÃO DA ORLA MARÍTIMA ENDEREÇO: AVENIDA BEIRA MAR – VÁRIOS BALNEÁRIOS	Nº DES. ARO 003.003 PL. 03/03 REV. 01 ESCALA: INDICADA
PROJ.: CAROLINE VAZ	SET/2017		
RESP. TECN.: CAROLINE VAZ RODRIGUES			
ASS.: A72611-7	SET/17		