


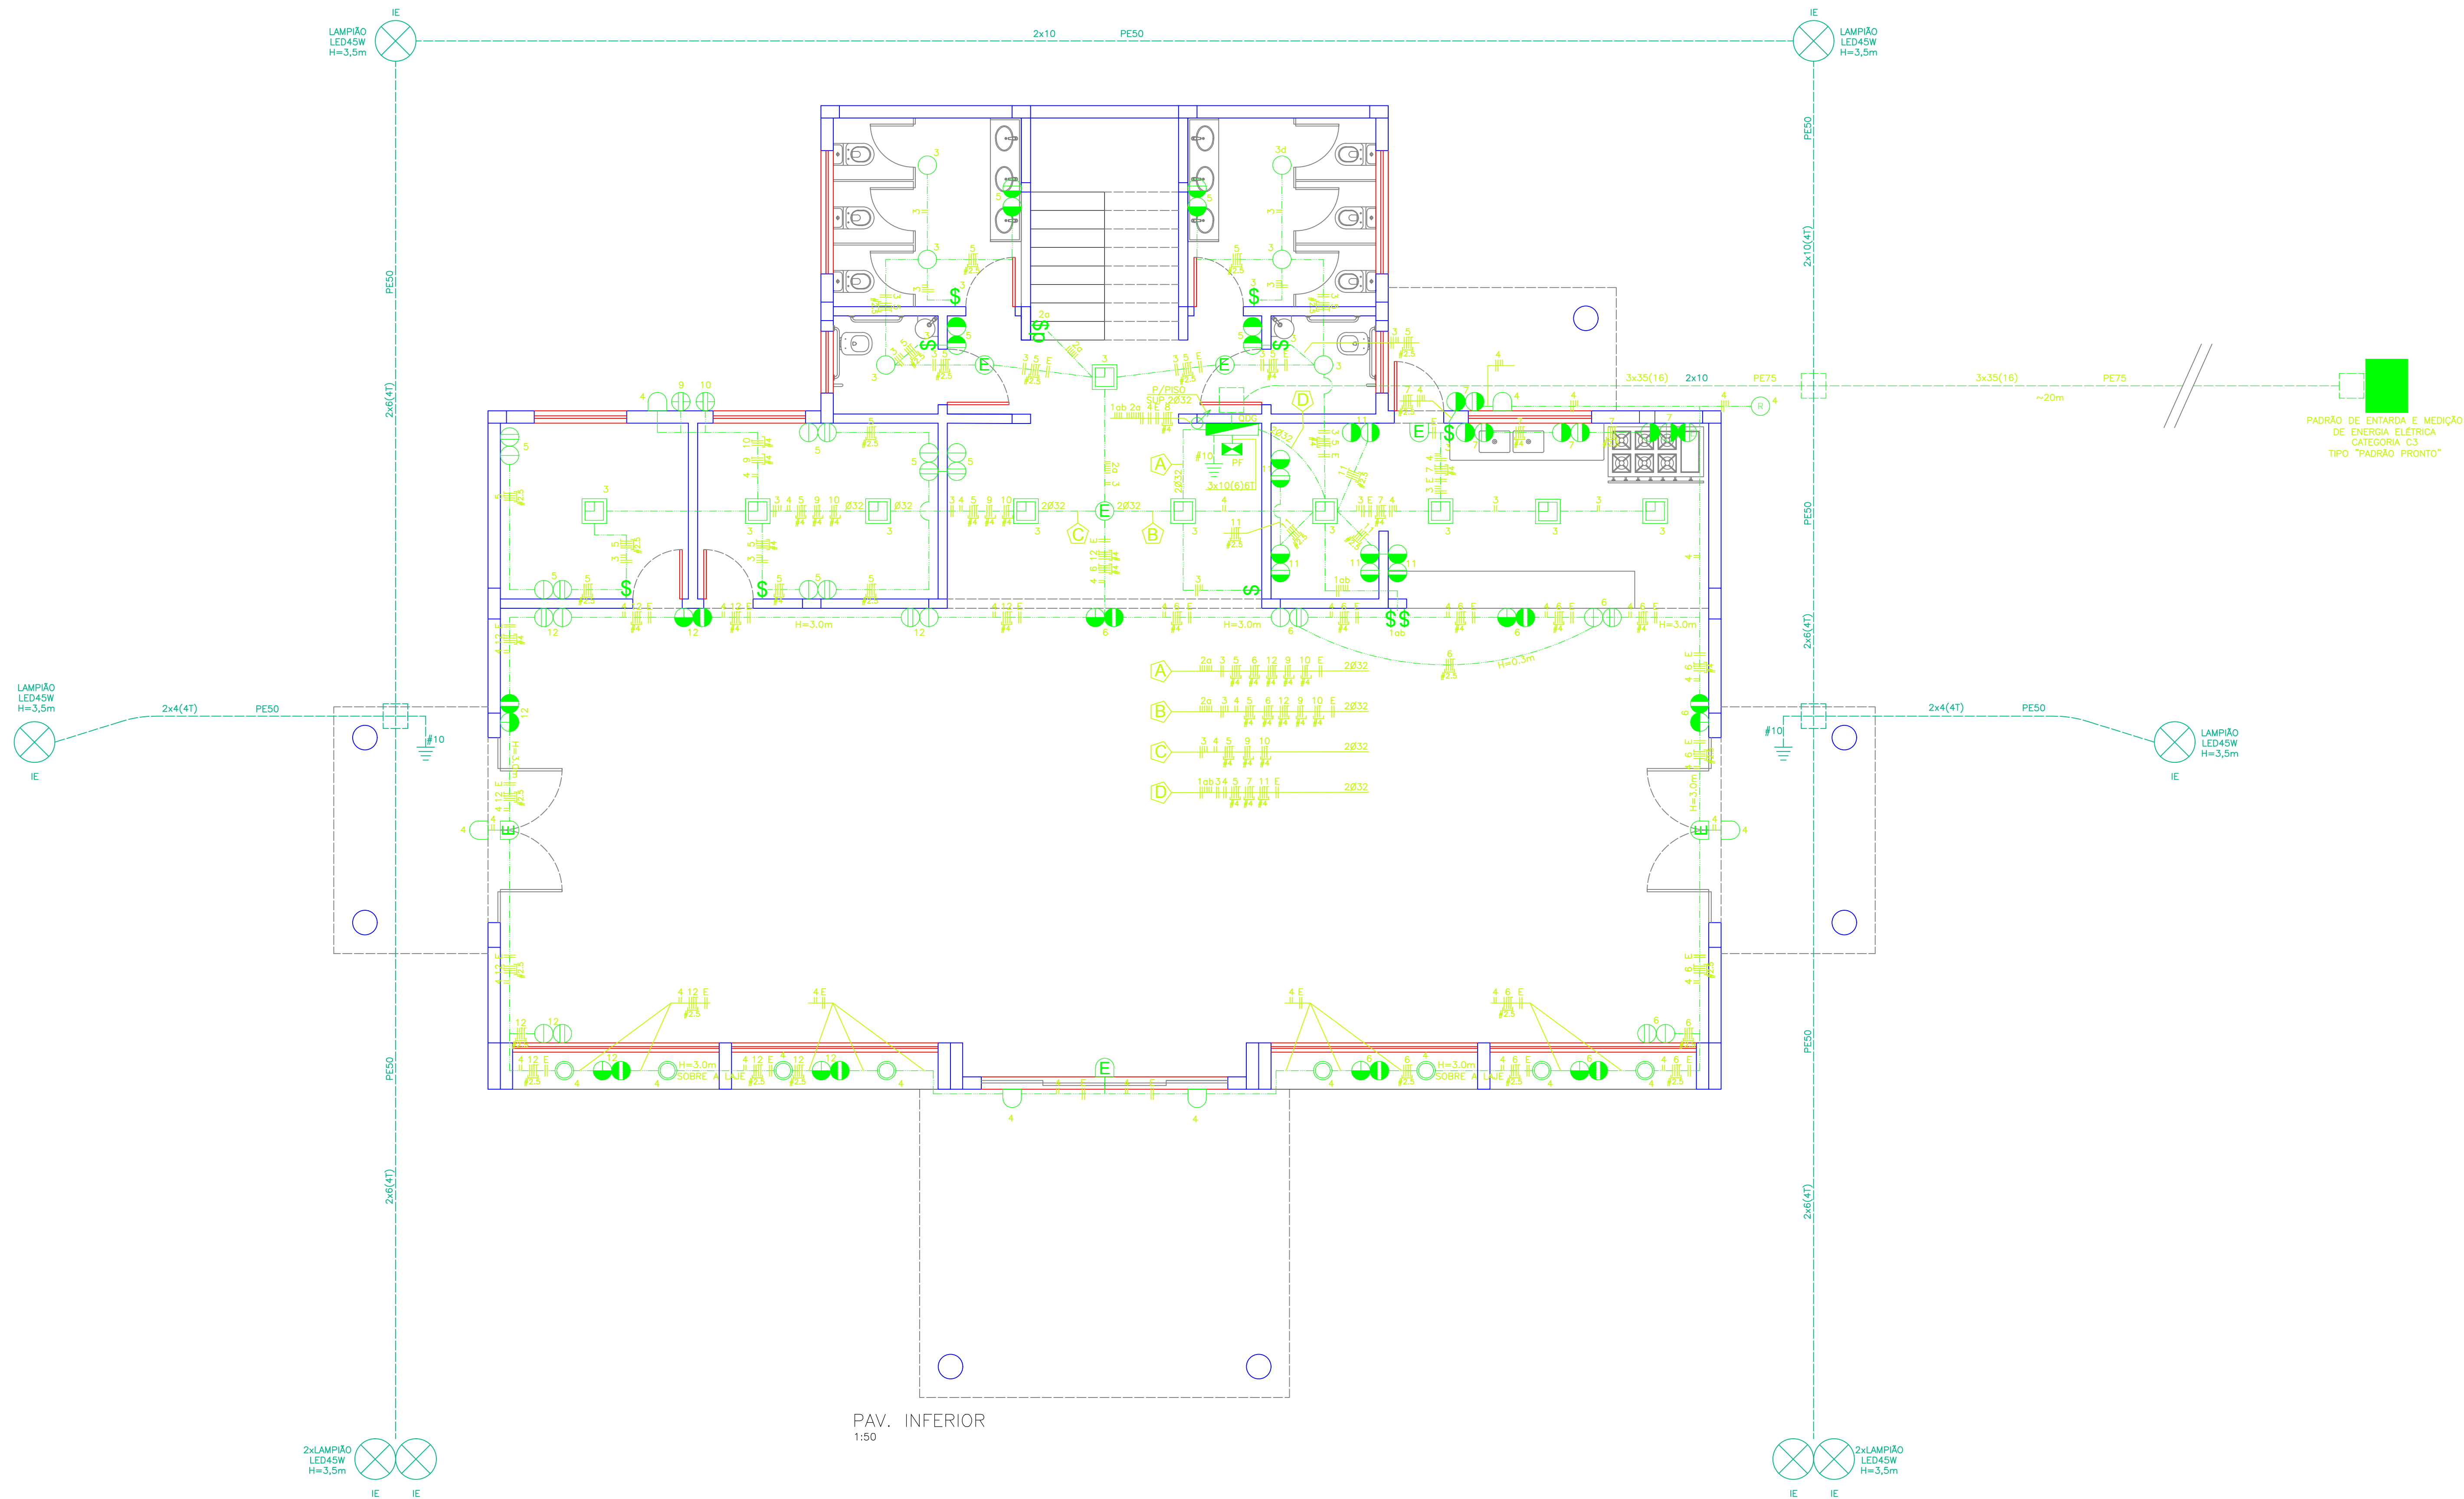

PARA LEGENDA, DIAGRAMAS, OBSERVAÇÕES E DETALHES, VER FOLHA 03/03

N°	DATA	REVISÃO	RESPONSÁVEL	PROJETADO POR:	PREFEITURA MUNICIPAL DE ILHA COMPRIDA	
00	12/2017	PROJETO INICIAL	J.V.M.	JEFFERSON VIEIRA MARTINEZ	ESTÂNCIA BALNEÁRIA	
01	01/2018	AJUSTES TOMADAS E DUTOS	J.V.M.	ENGENHEIRO ELETRICISTA	AVENIDA BEIRA MAR 11000 - CEP 11925-000	
				CREA/SP 5060608419		
				DEPARTAMENTO DE PROJETOS OBRAS E SERVIÇOS		
				DES.: J.V.M.	DEZ./2017	FORMATO: A1
				PROJ.: J.V.M.	DEZ./2017	SERVIÇO: ELÉTRICA
				RESP. TÉCN.: ARQ. CAROLINE VAZ RODRIGUES - CAU A72611.7	ASSUNTO: PROJETO DE DISTRIBUIÇÃO ELÉTRICA FORÇA E LUZ	ESCALA: INDICADA
						FL: 01/03