




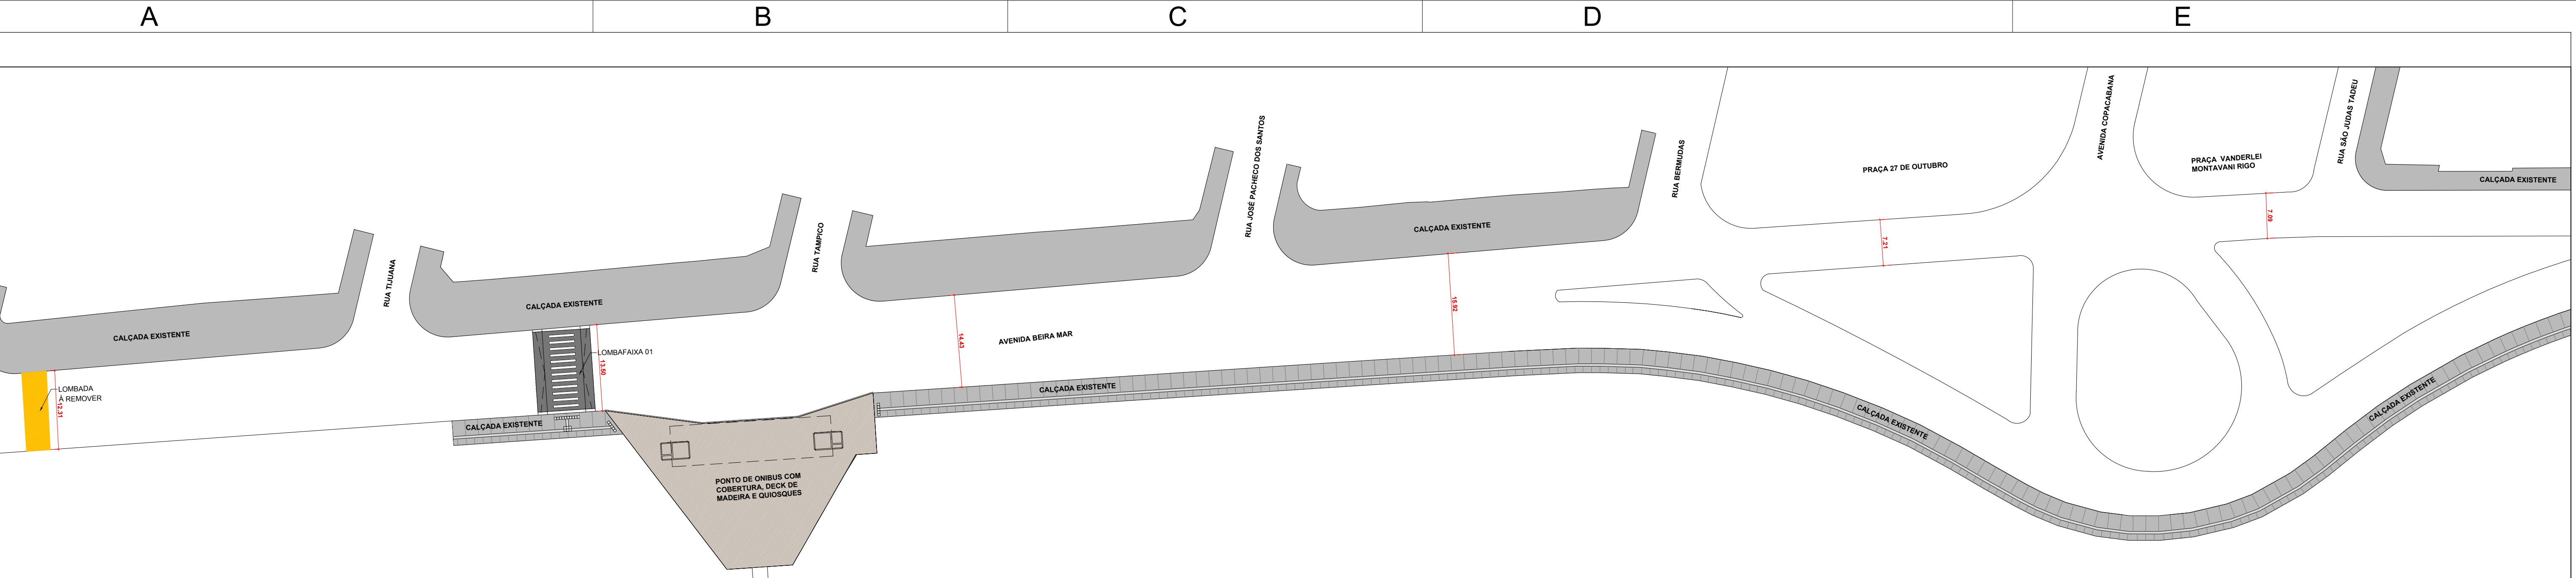

PLANTA - TRECHO 01
ESC. 1:500

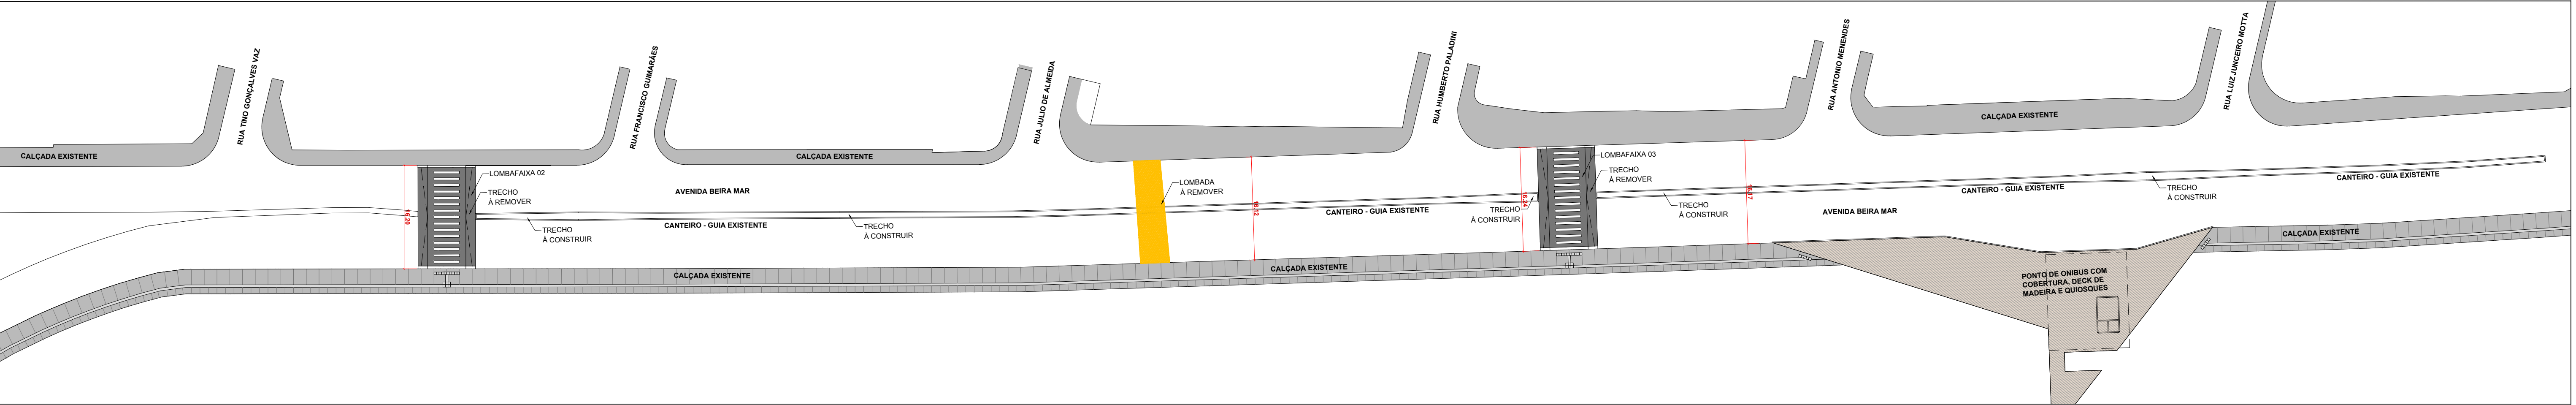

PLANTA - TRECHO 02
ESC. 1:500

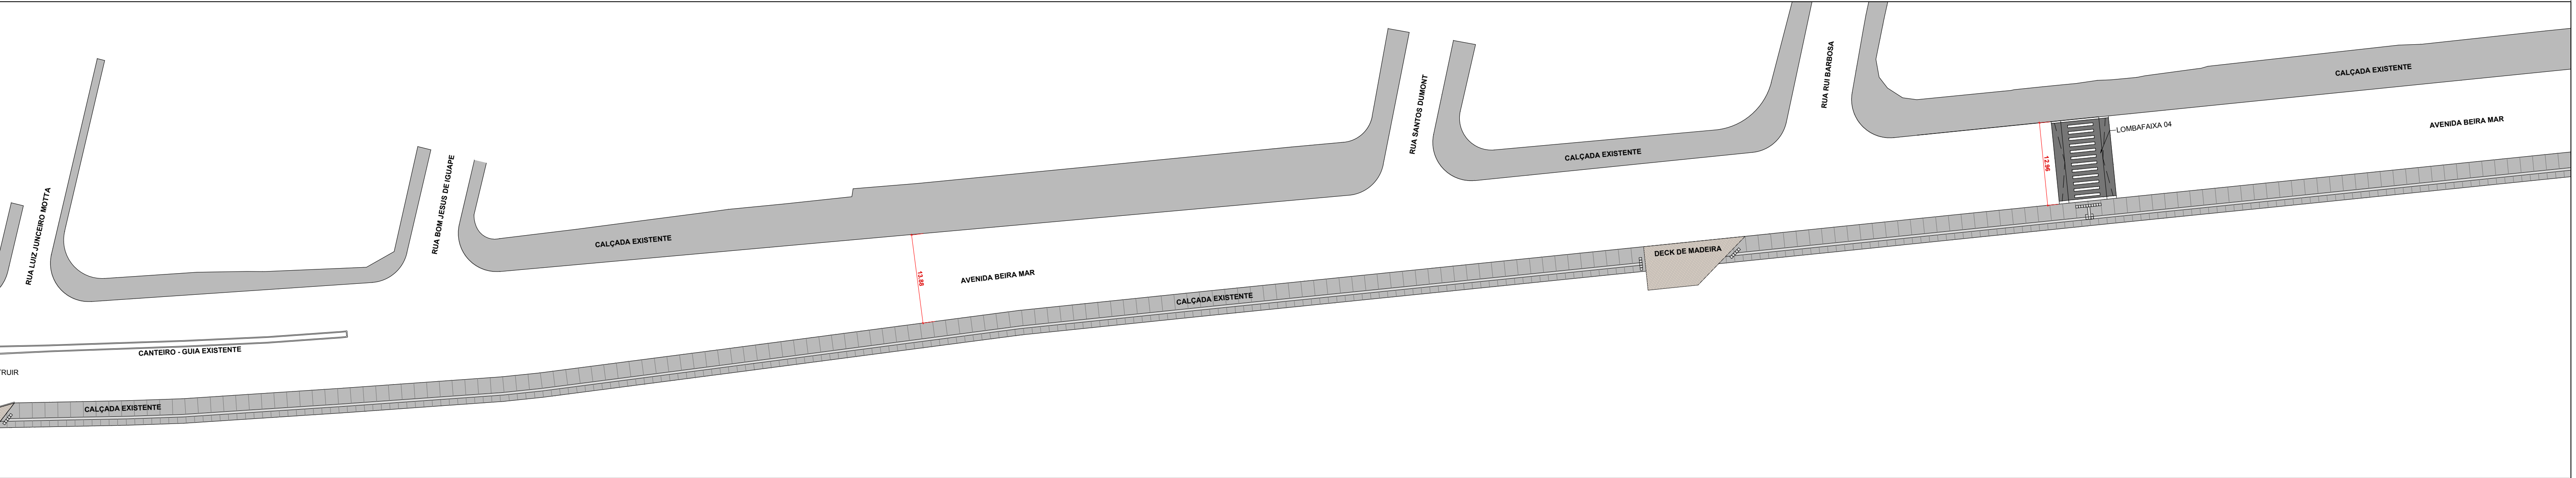

PLANTA - TRECHO 03
ESC. 1:500

N°	DATA	REVISÃO	RESPONSÁVEL	PROJETADO POR:				PREFEITURA MUNICIPAL DE ILHA COMPRIDA ESTÂNCIA BALNEÁRIA AVENIDA BEIRA MAR 11000 – CEP 11925-000			
01	08/08/2017	REV_01	CVR	DES.:	CAROLINE VAZ RODRIGUES	OUT/2018	OBRA:	EXECUÇÃO DE MODERADOR DE TRÁFEGO TIPO FAIXA ELEVADA PARA TRAVESSIA DE PEDESTRES			
01	24/10/2018	REV_02	CVR	PROJ.:	CAROLINE VAZ RODRIGUES	OUT/2018	LOCAL:	AVENIDA BEIRA MAR – TRECHO ORLA MARÍTIMA			
				RESP. TECH.:	CAROLINE VAZ RODRIGUES		ASSUNTO:	PLANTA TRECHOS 01, 02, 03			
				ASS.:	CAU: A72611-7	OUT/2018					