
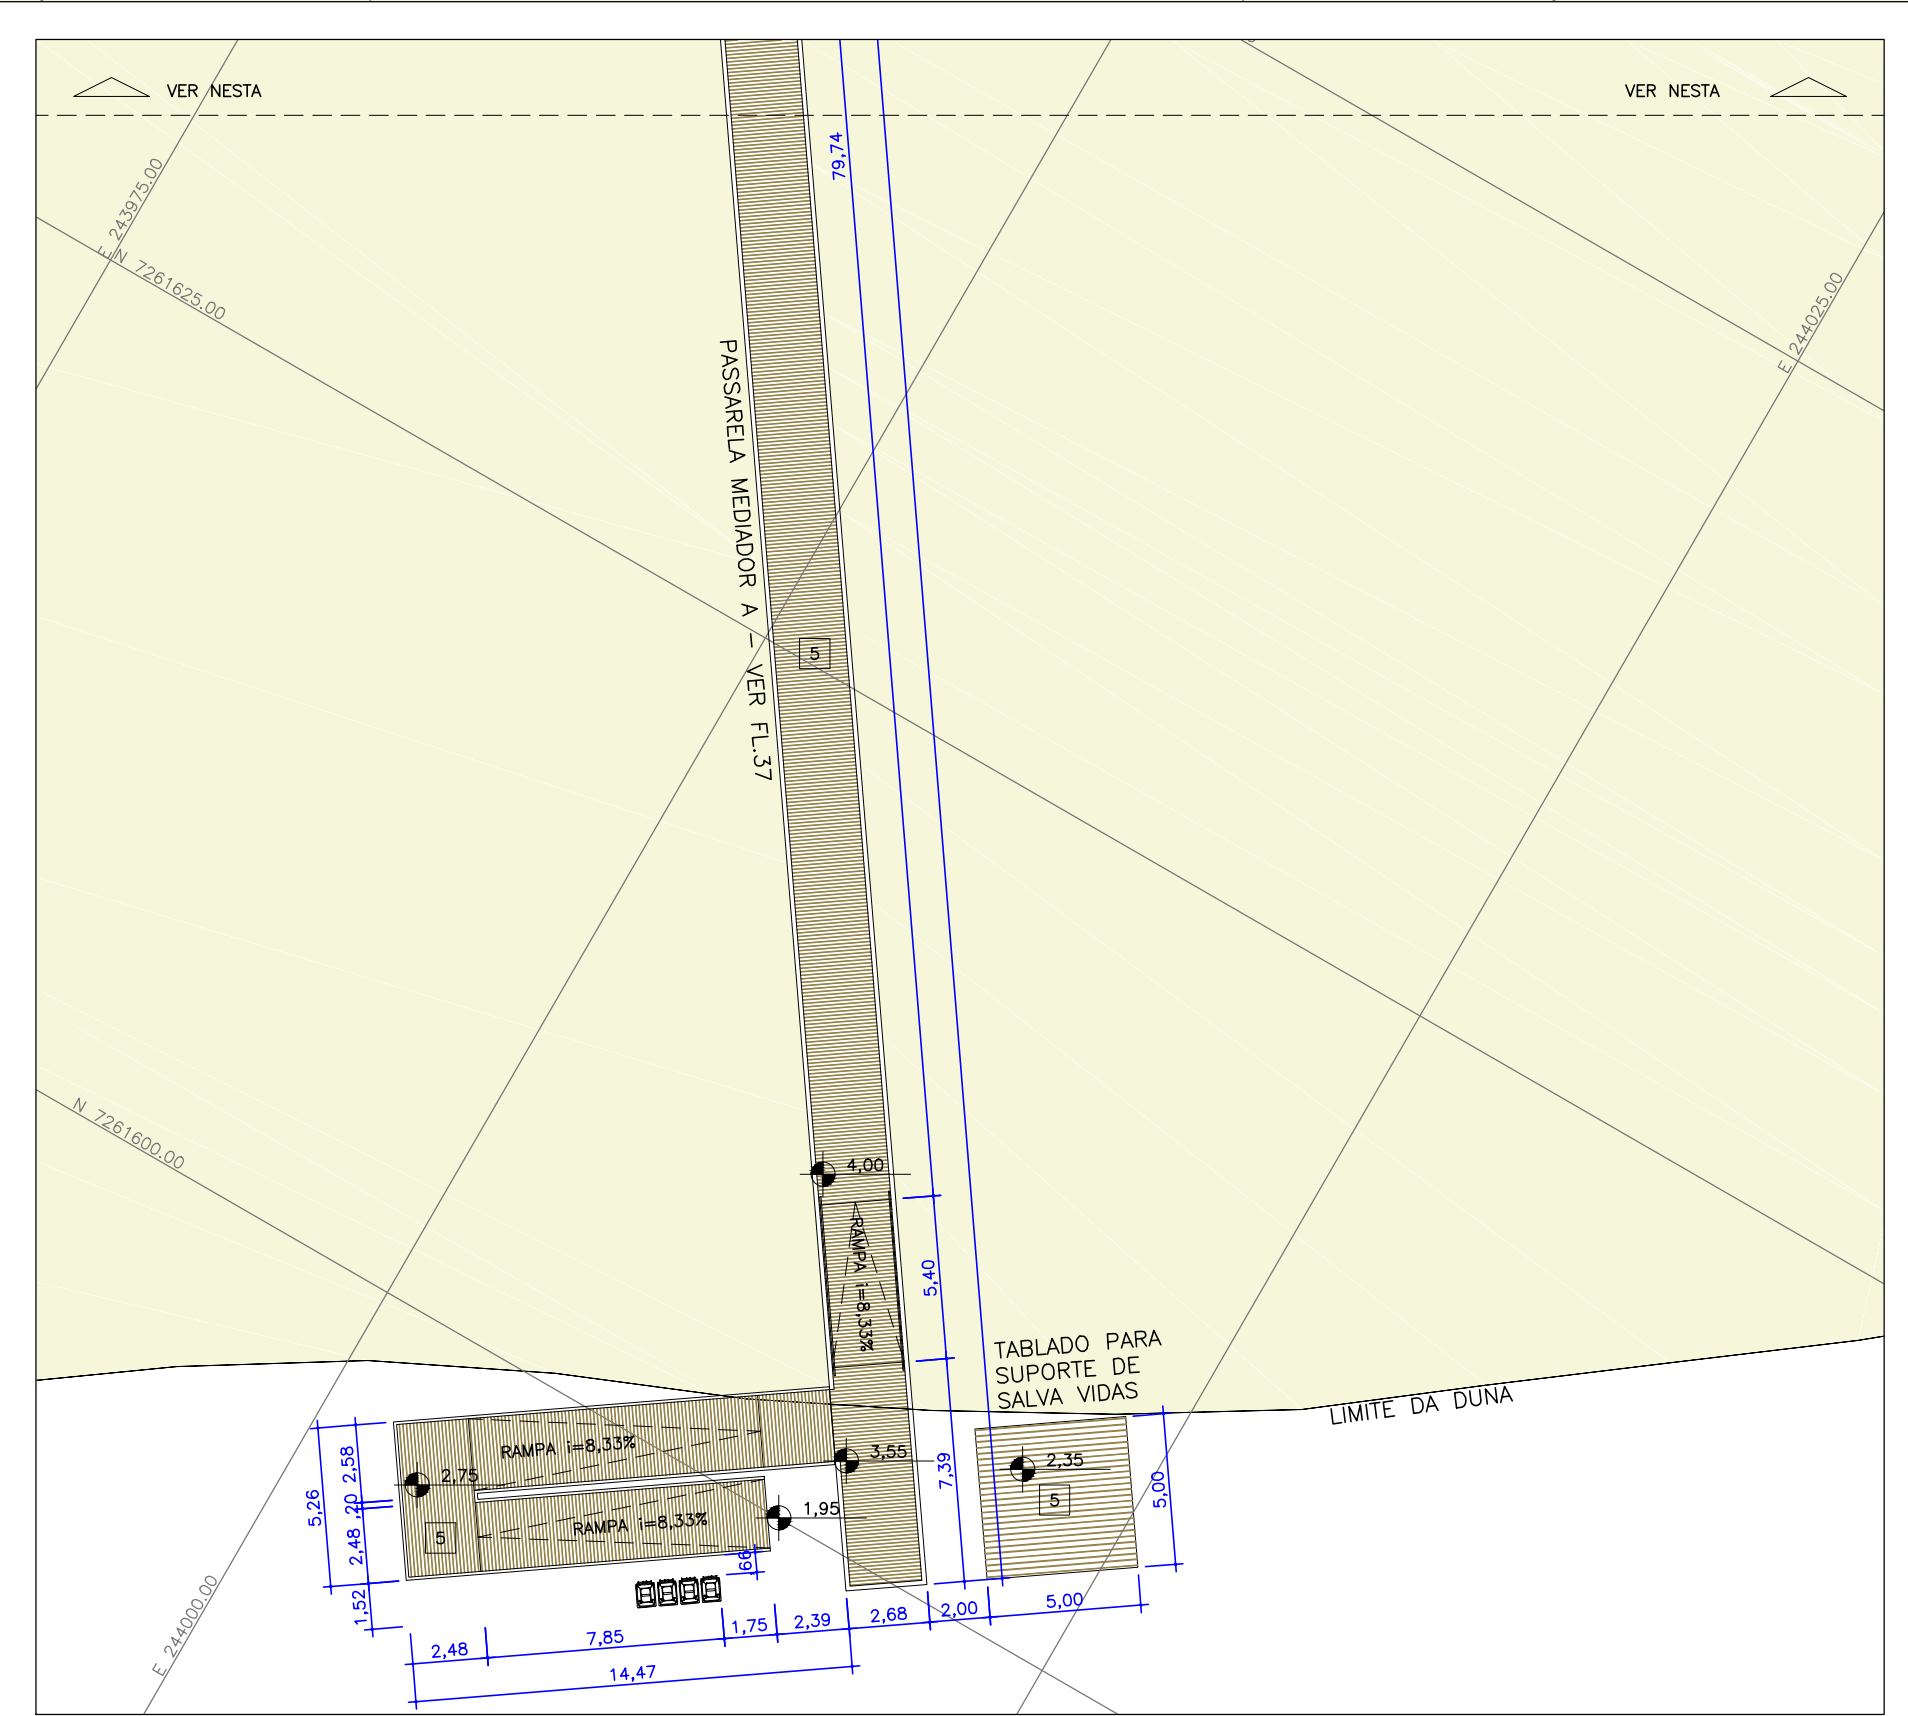


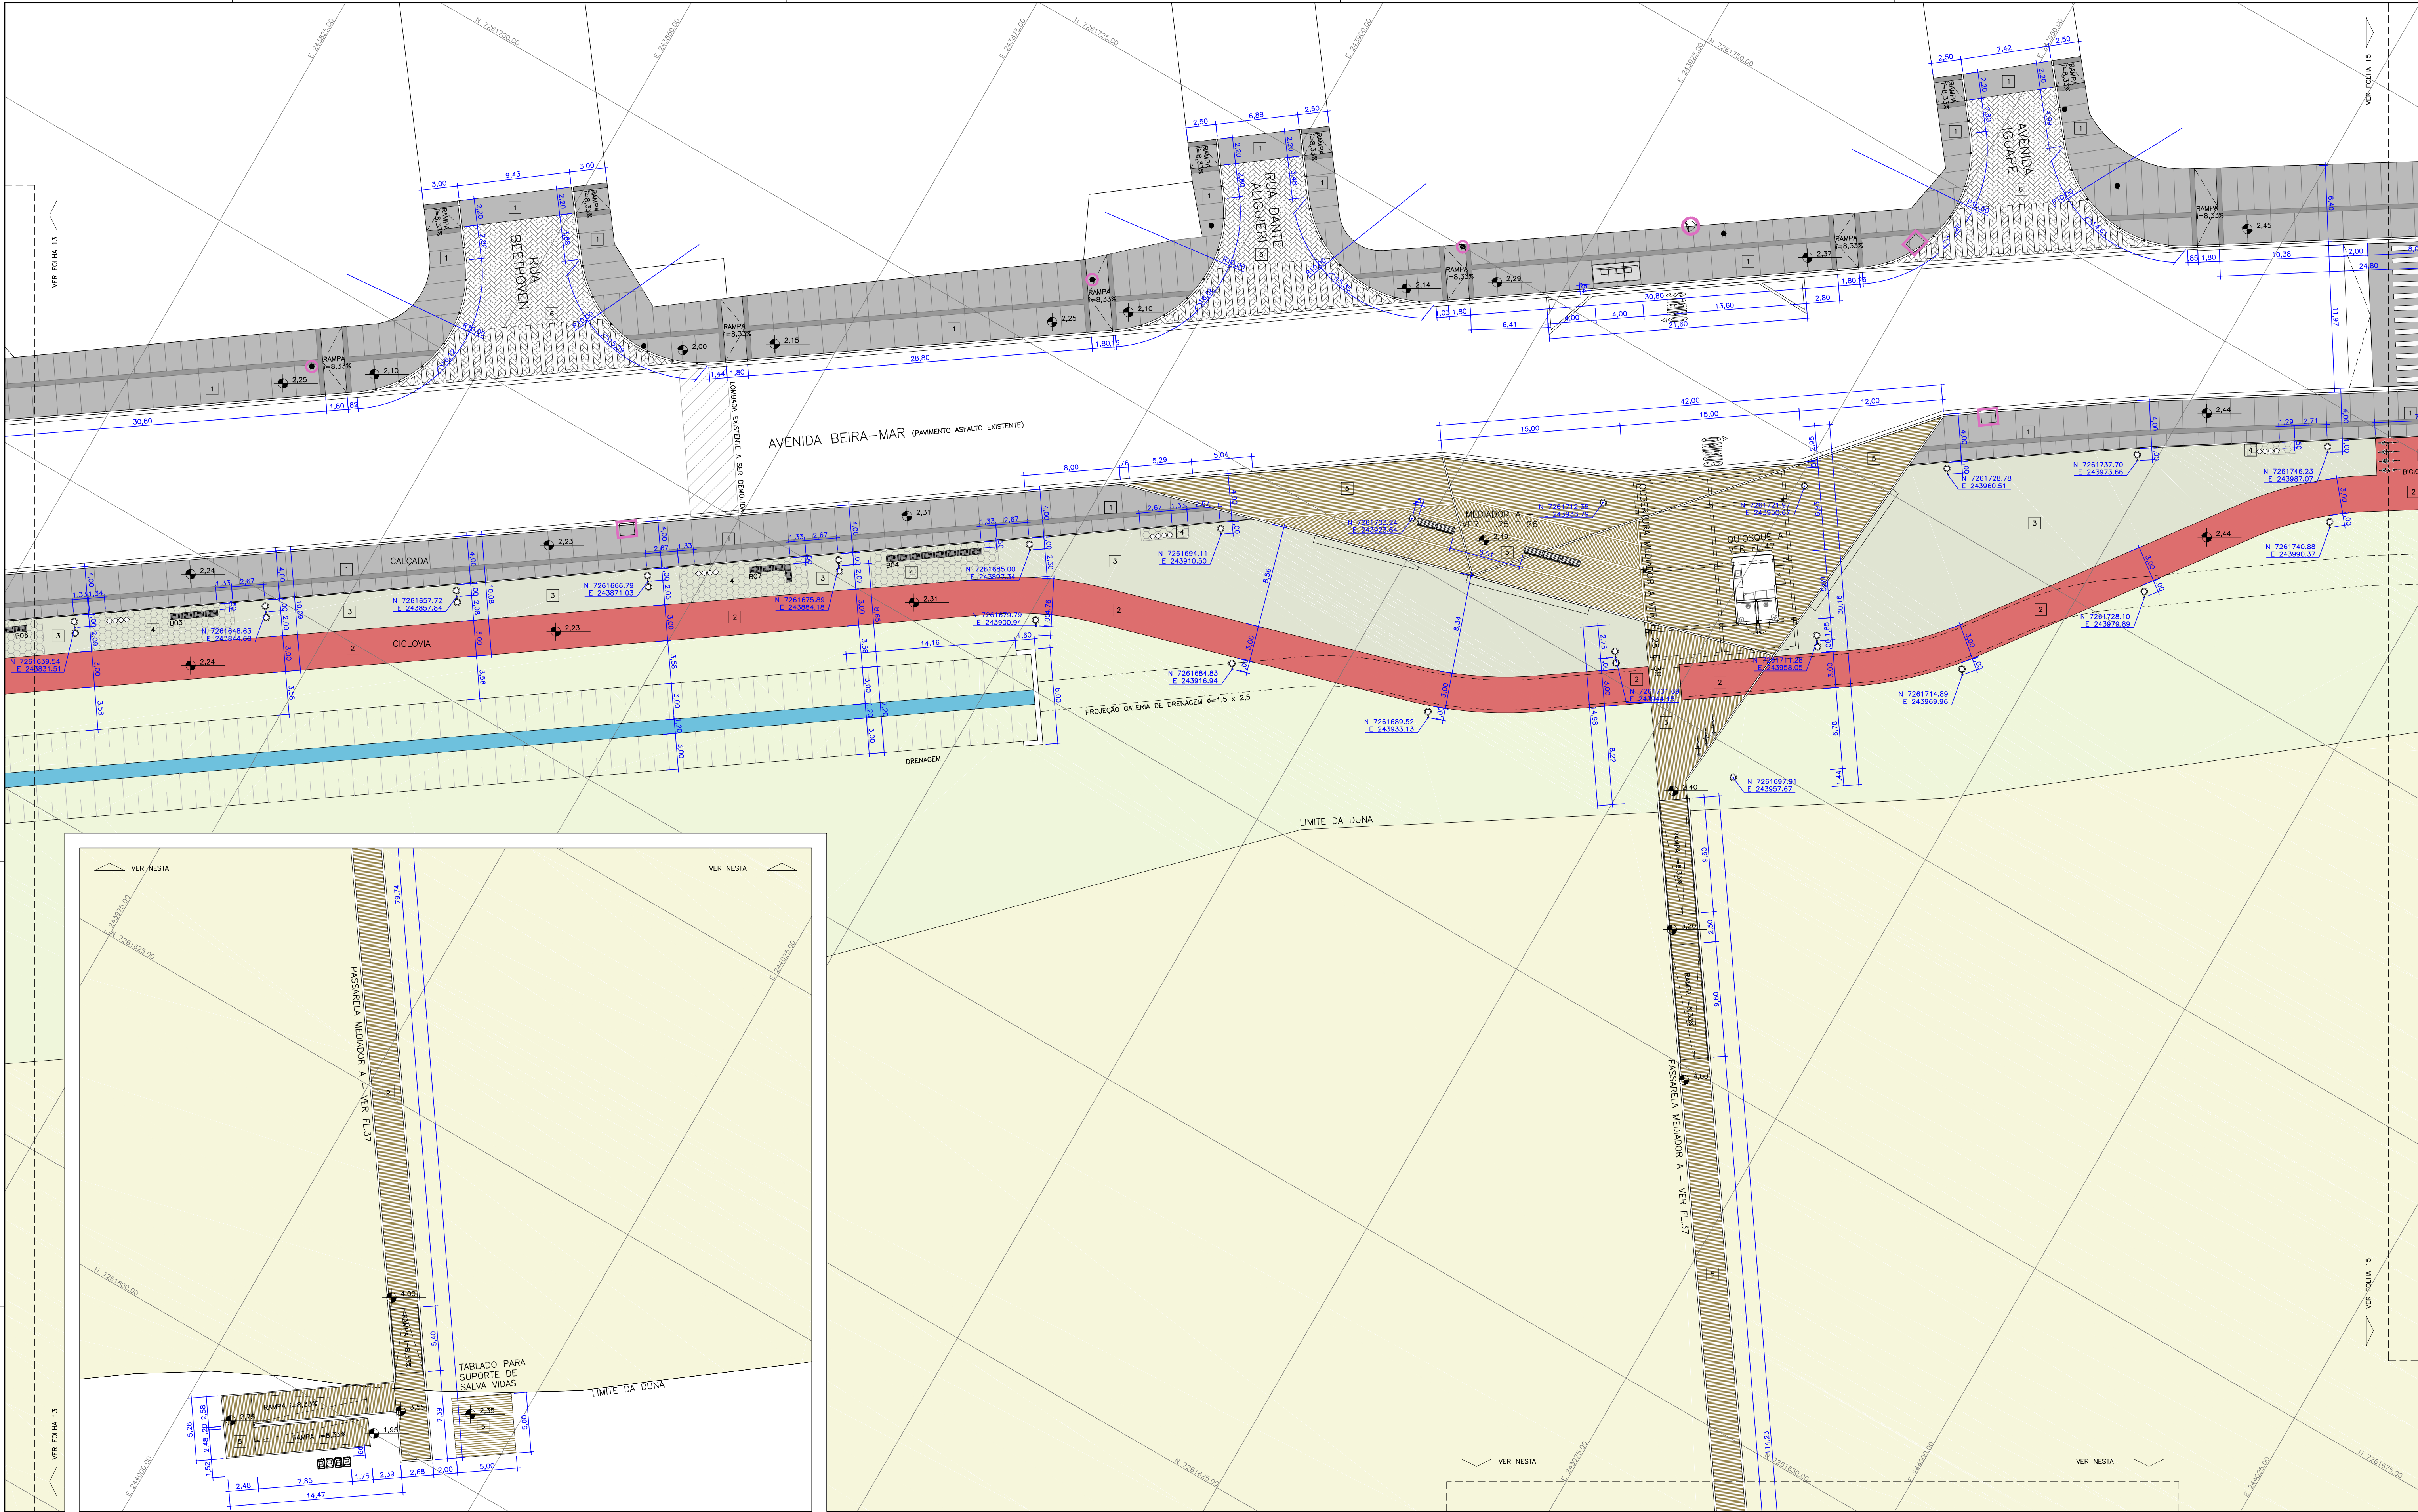

IMPLANTAÇÃO

ESCALA 1:250


Nº	DATA	REVISÃO	RESPONSÁVEL
00	MAR/2013	EMIÇÃO INICIAL	MARCOS BOLDARINI

LEGENDA/PISOS
1 CONCRETO DESEMPENADO Fck=25MPa e=7cm SOBRE LASTRO DE BRITA e=5cm
2 CONCRETO DESEMPENADO Fck=25MPa e=7cm SOBRE LASTRO DE BRITA e=5cm PINTADO DE VERMELHO
3 ÁREA AJARDINADA
4 ÁREA AJARDINADA SOBRE GEOCELULA
5 DECK DE MADEIRA
6 BLOCO INTERTRAVADO DE CONCRETO POROSO RETANGULAR 10x20x4cm Fck=25MPa ASSESTADO SOBRE COLCHÃO DE ÁREA e=4cm, SOBRE SALAMENTO DE PEDRISCO E CAMADAS DE PEDRA 1 E 2 e=10cm PROMENTADO NA COR CINZA (VER DETALHE)
7 PISO PODOTÁTIL

LEGENDA/CIVIL
TELEFONE PÚBLICO EXISTENTE
BOCA DE LOBO EXISTENTE
POSTE EXISTENTE
BALIZADOR (VER DETALHE)
BICICLETARIO (VER DETALHE)
CONJUNTO DE CONTEIDOR DE LIXO 360l
DUCHA COM BASE DE MADEIRA
PONTO DE ÔNIBUS 4,00x1,60m COM ESTRUTURA EM AÇO GALVANIZADO, COBERTURA EM VIDRO LAMINADO E FECHAMENTOS EM VIDRO TEMPERADO

CONJUNTO DE LIXEIRAS DE AÇO GALVANIZADO 40l
BANCO DE AÇO GALVANIZADO COM AÇENTO E ENCOSTO EM MADEIRA
BANCO TIPO 1 DE CONCRETO (VER DETALHE)
BANCO TIPO 2 DE CONCRETO (VER DETALHE)
BANCO TIPO 3 DE CONCRETO (VER DETALHE)
BANCO TIPO 4 DE CONCRETO (VER DETALHE)
BANCO TIPO 5 DE CONCRETO (VER DETALHE)
BANCO TIPO 6 DE CONCRETO (VER DETALHE)
BANCO TIPO 7 DE CONCRETO (VER DETALHE)

LUMINÁRIA DECORATIVA NA COR PRETA-1 PETALA h=4,50m
LUMINÁRIA DECORATIVA NA COR PRETA-2 PETALAS h=4,50m
LUMINÁRIA DECORATIVA NA COR PRETA h=4,50m
POSTE h=12m COM 6 PROJETORES
ÁREA DE RECOMPOSIÇÃO AMBIENTAL PÓS DUNA
ÁREA DE RECOMPOSIÇÃO AMBIENTAL DUNA
DEMOLIÇÃO DO TRECHO
RELOCAÇÃO DE MOBILIÁRIO EXISTENTE

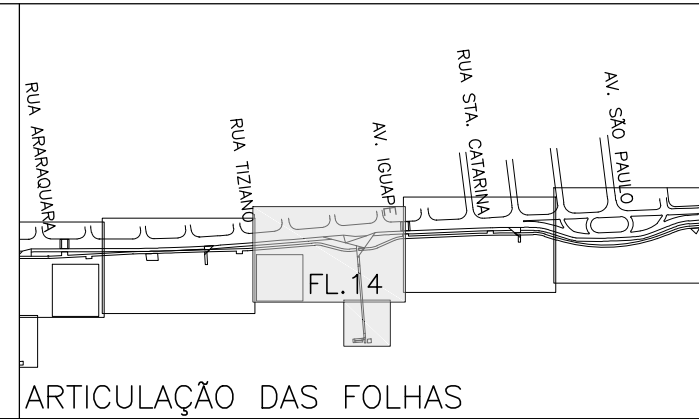

PROJETADO POR:		
DES:	LN/LR	MAR/13
PROJ:	MB/LN/LR	MAR/13
RESP. TECN:	MARCOS BOLDARINI	
ASS:	CAU: 5060956120	MAR/13

PREFEITURA MUNICIPAL DE ILHA COMPRIDA		Nº DES. PB14-GEOMETRIA-REV00
ESTÂNCIA BALNEÁRIA		
AVENIDA BEIRA MAR 11000 - CEP 11925-000		14
OBR: PROJETO DE REQUALIFICAÇÃO DE ORLA		REV. 00
ASSUNTO: PROJETO BÁSICO - IMPLANTAÇÃO		ESCALA: 1:250