

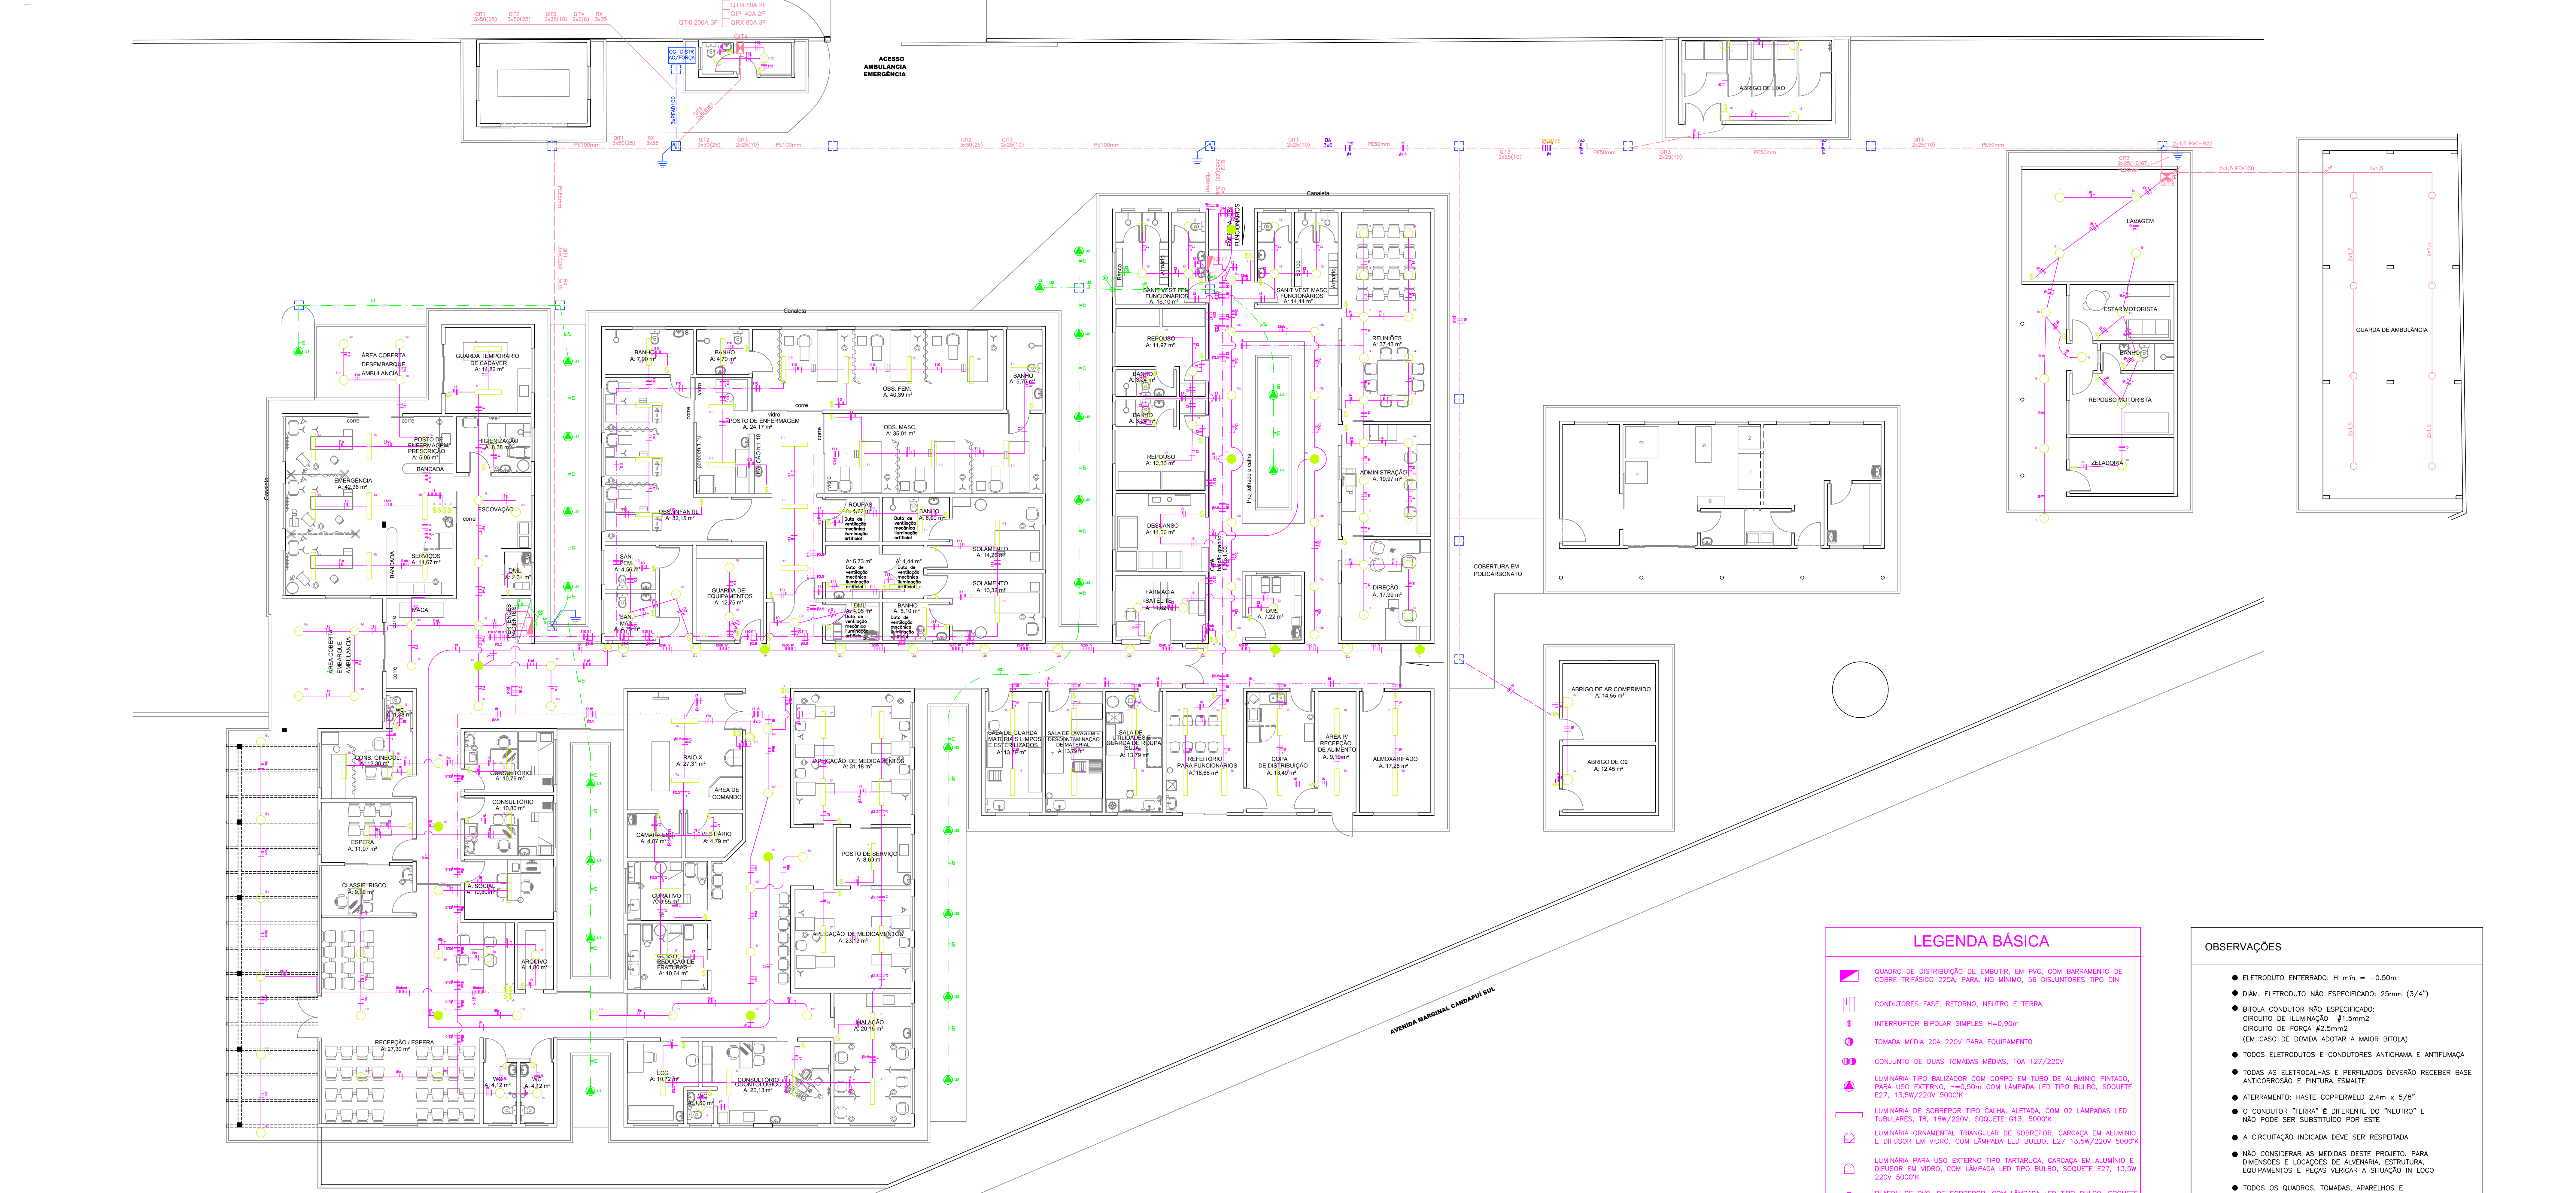
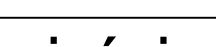


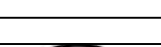

CORES / CONDUTORES				
	FASE	NEUTRO	RETORNO	TERRA
ALIMENTADOR	VERMELHO	AZUL	—	VERDE
FORÇA	VERMELHO	AZUL	—	VERDE
TOMADAS	PRETO	AZUL	—	VERDE
ILUMINAÇÃO	AMARELO	—	BRANCO	VERDE
EMERGÊNCIA	AMARELO	—	—	VERDE

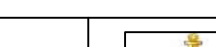

- ELTROTUDO INTERIORADO: $H \text{ mm} = 0,50 \text{ m}$
- DIAM. ELTROTUDO NAO ESPECIFICADO: 25mm (3/4")
- BITOLA CONDUTOR NAO ESPECIFICADO:
 - CIRCUITO DE ILUMINACAO 1,5mm²
 - CIRCUITO DE FIO 0,5mm²(EM CASO DE DÚVIDA ADOPTAR A MAIOR BITOLA)
- TODOS ELTROTUDOS E CONDUTORES ANTICHAMA E ANTIFUMAGEM
- TODAS AS ELTROTALHAS E PERFILADOS DEVERAO RECEBER BASES ANTIOGROUPO E PINTURA ESMALTE
- ATERRAMENTO: HASTE COPERPLED 2,4m x 5/8"
- O CONDUTOR "TERRA" E DIFERENTE DO "NEUTRO" E NAO PODE SER SUBSTITUÍDO POR ESTE
- A CIRCUITACAO INDICADA DEVE SER RESPEITADA
- NAO CONSIDERAR AS MEDIDAS DESTES PROJETO, PARA DIMENSOES E LOCALIZACAO DE ALVENARIA, ESTRUTURA, EQUIPAMENTOS E PONTOS DE ACESSO A SITUACAO EM LOCO
- TODOS OS QUADROS, TOMADAS, APARELHOS E EQUIPAMENTOS SAO ATERRADOS
- AS TOMADAS E PONTOS DE FIO 220V DEVEM RECEBER -EM TODAS- INDICACAO INDELEVEL
- TODOS OS CIRCUITOS DEVEM SER ADEQUADAMENTE INDICADOS NO QUADRO DE DISTRIBUICAO
- TODOS OS CIRCUITOS DEVEM SER ANUINHADOS E IDENTIFICADOS EM CADA CX. DE PASSAGEM, OU DERIVACAO
- TODAS AS DERIVACOES DE CIRCUITOS EM ELTROTUDOS -DEVEM SER ESTAMPADAS E IDENTIFICADAS
- O QUADRO DEVE TER ATERRAMENTO INDIVIDUAL E ESPECIFIC, COM HASTE COPERPLED 2,4m x 5/8"
- OS DISJUNTORES BI E TRIFASICOS NAO PODEM SER SUBSTITUÍDOS POR MONOFASICOS
- AS INDICACOES E ESPECIFICACOES NESTE PROJETO SE OBRIGATORIAS E DEVEM SER CUMPRIDAS COM O MEMORIAL DESCRITIVO E PLANILHA ORÇAMENTAL, E COM AS LEIS E NORMAS INTERAM DO COMET, DEVENDO TODAS SER CUMPRIDAS RIGOROSAMENTE

REVISÃO				PROJ		 Município de Ilha Comprida Estância Balneária Departamento de Projetos, Obras e Serviços					
NUMERO	DATA	DESCRIÇÃO	RESPONSÁVEL	JEFFERSON VIEIRA MARTINEZ Engenheiro Eletricista CREA/SP: 50060984-19 							
01	05/2019	REVISÃO, ADEQUAÇÃO E AMPLIAÇÃO	J.V.M.								
OBJ				C.R. / J.V.M.C.S. / J.V.M.		Maio/2019		OBRAS DE CONCLUSÃO E AMPLIAÇÃO DA UPA ILHA COMPRIDA INSTALAÇÕES ELÉTRICAS		ESCALA	1:100
PROJ				Jefferson Vieira Martinez		Maio/2019				TOTAL	06/09
PROJ				Caroline Vaz Rodrigues		Maio/2019		ENDEREÇO: AVENIDA CANDALÚ - BAL. SAMBURI - ILHA COMPRIDA/SP		FORMATO	AC
ASS				A76-171		Maio/2019		ASSINTO		PROJETO DE DISTRIBUIÇÃO ELÉTRICA AMPLIAÇÃO ILUMINAÇÃO TOMADA/ DISTRIBUIÇÃO DE SUBMARCHA - 0202	
										ELÉTRICA	